

Materiaalit


Portaat, painekyllästetty sahatavara, vihreä

1. Askelmat
2. Reisilankut
3. Otsapinnat
4. Tasanteet

Kaiteet, painekyllästetty ympärihöylätty puu, vihreä

5. Pystyrimat 21x45
6. Tolpat
7. Käsijohde 45x70, reunat pyörästetty (Alapinnassa led-valonauha)
8. Yläjohde
9. Vaakalaudat

Suojakaide ja led-valonauha jatkuu yhtenäisenä koko portaan ja tasanteen matkalla alhaalta ylös.
Suojakaide molemmin puolin porrasta ja tasannetta.

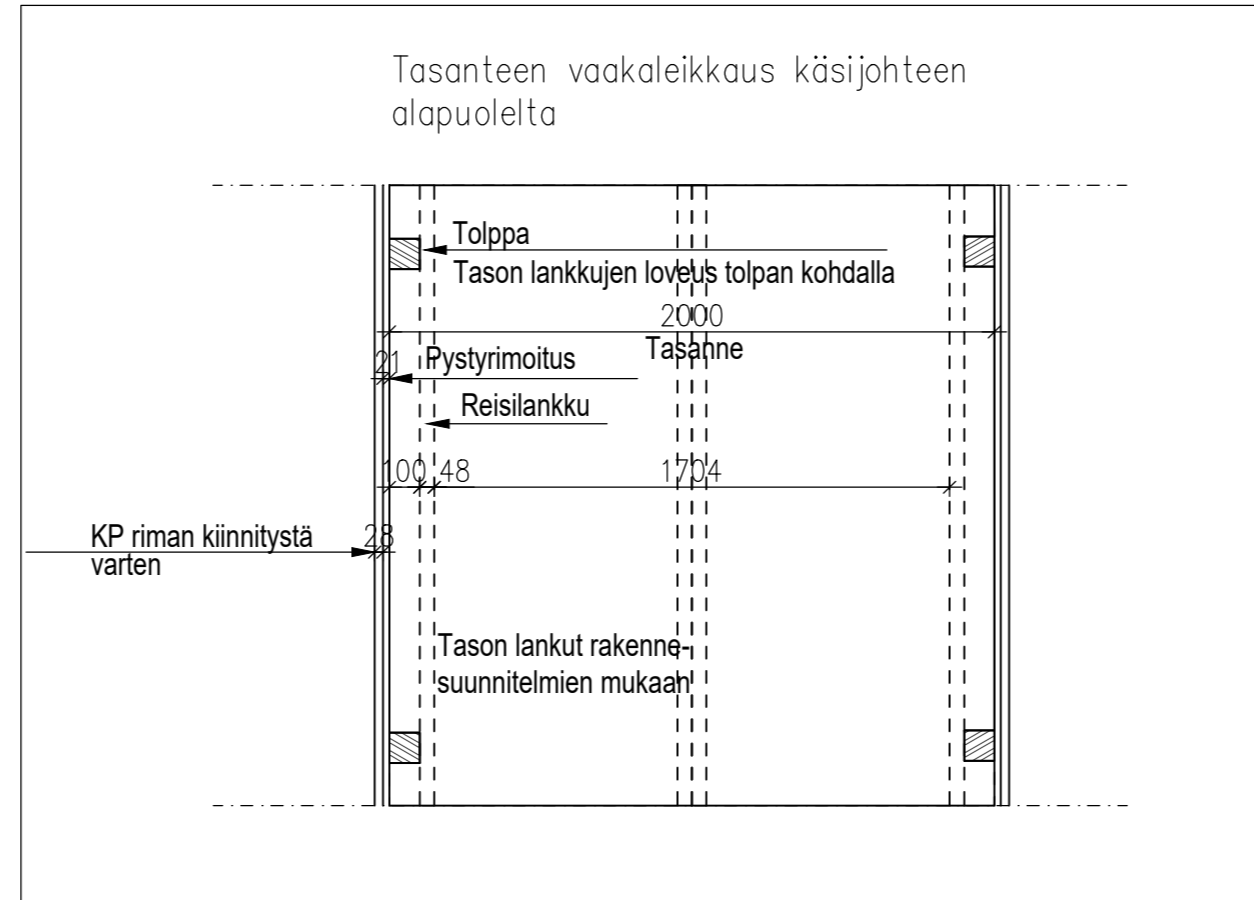

Tunn. Muutos Suunn. pvm. Tark./Hyväks.

Kaupunginosa/kylä 403	Kortteli/tila 16	Tontti/Rn:o 123	Viranomaisten merkintöjä
Rakennuksen numero / Rakennustunnus			Tasokoordinaattijärjestelmä / Korkeusjärjestelmä
Rakennustoimenpide		Piirustuslaji TYÖPIIRUSTUS	Juokseva no
Rakennuskohteen nimi ja osoite Kaavin kuntoportaat Iloharju		Piirustuksen sisältö Kaidepiirustus	Mittakaava 1:25
Työnumero		Suunnitteluala	Piirustuksen tunnus
10812637		ARK1153-01	
Muutos			

SWECO 

Sweco Architects
Sweco Finland Oy
Puutarhakatu 3 A, 70300 Kuopio
Puh. 020 739 3000
etunimi.sukunimi@sweco.fi
www.sweco.fi

Vastuullinen suunnittelija: nimi, tutkinto, allekirjoitus
Raija Parviainen, RI

Päiväys
31.5.2023

Tiedosto / Sijainti

Tämä suunnitelma ja tiedosto ovat Sweco Finland Oy:n omaisuutta eikä niitä saa käyttää ilman tekijän lupaa.
Luvalla käytettäessä on Sweco logo ja nimi oltava selkeästi esillä.