

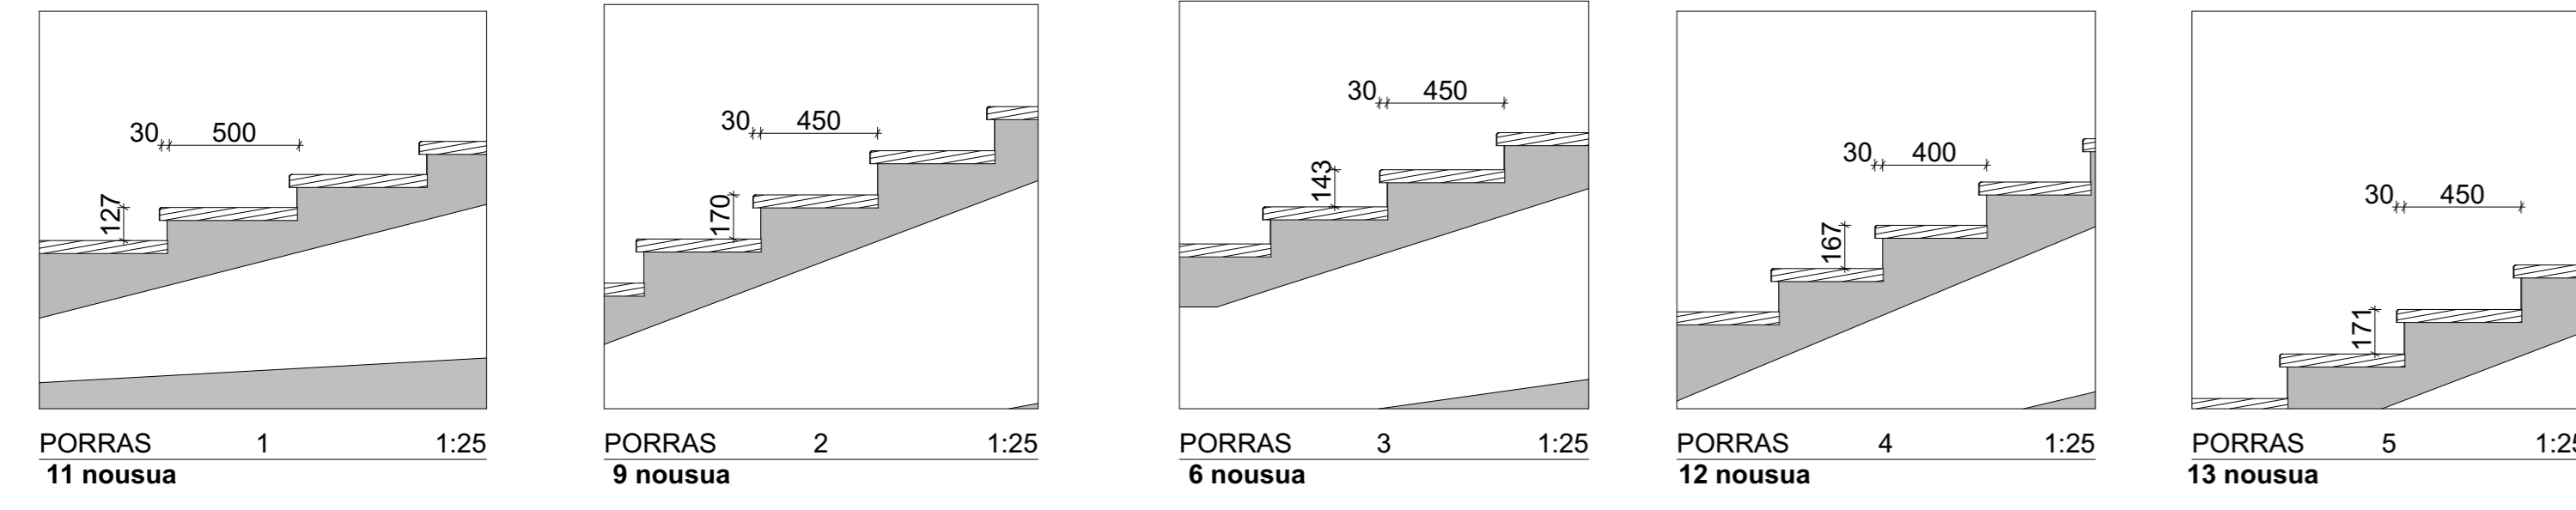
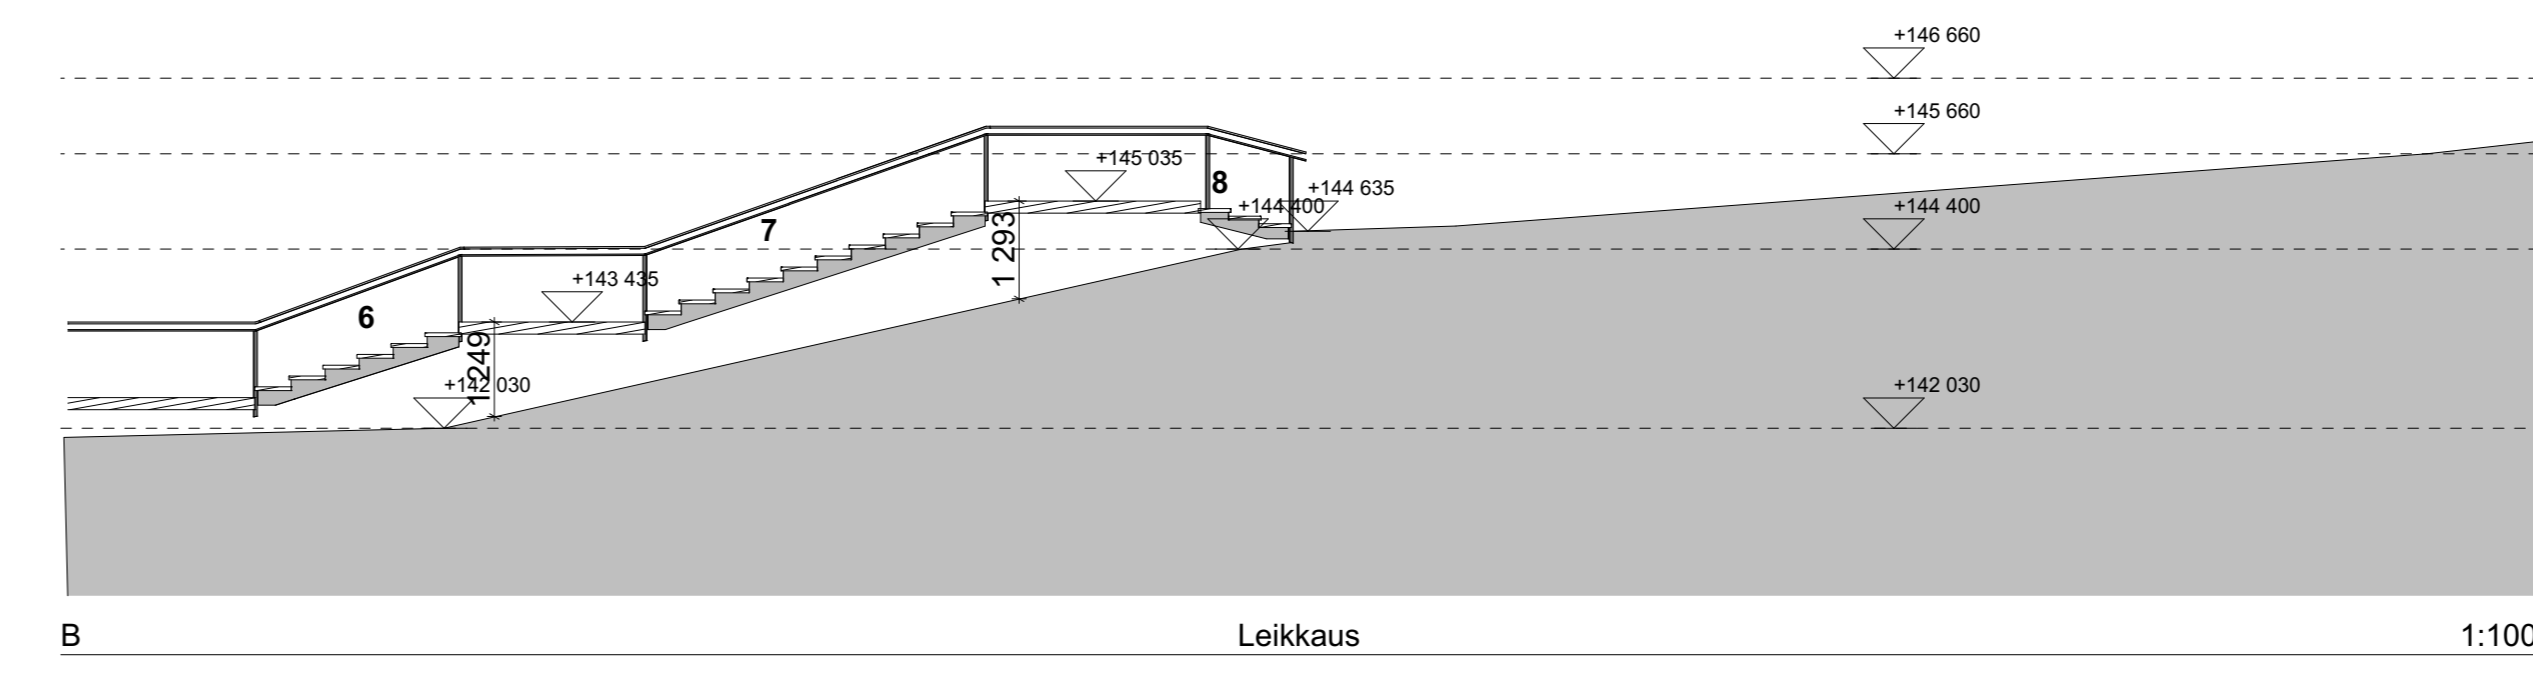
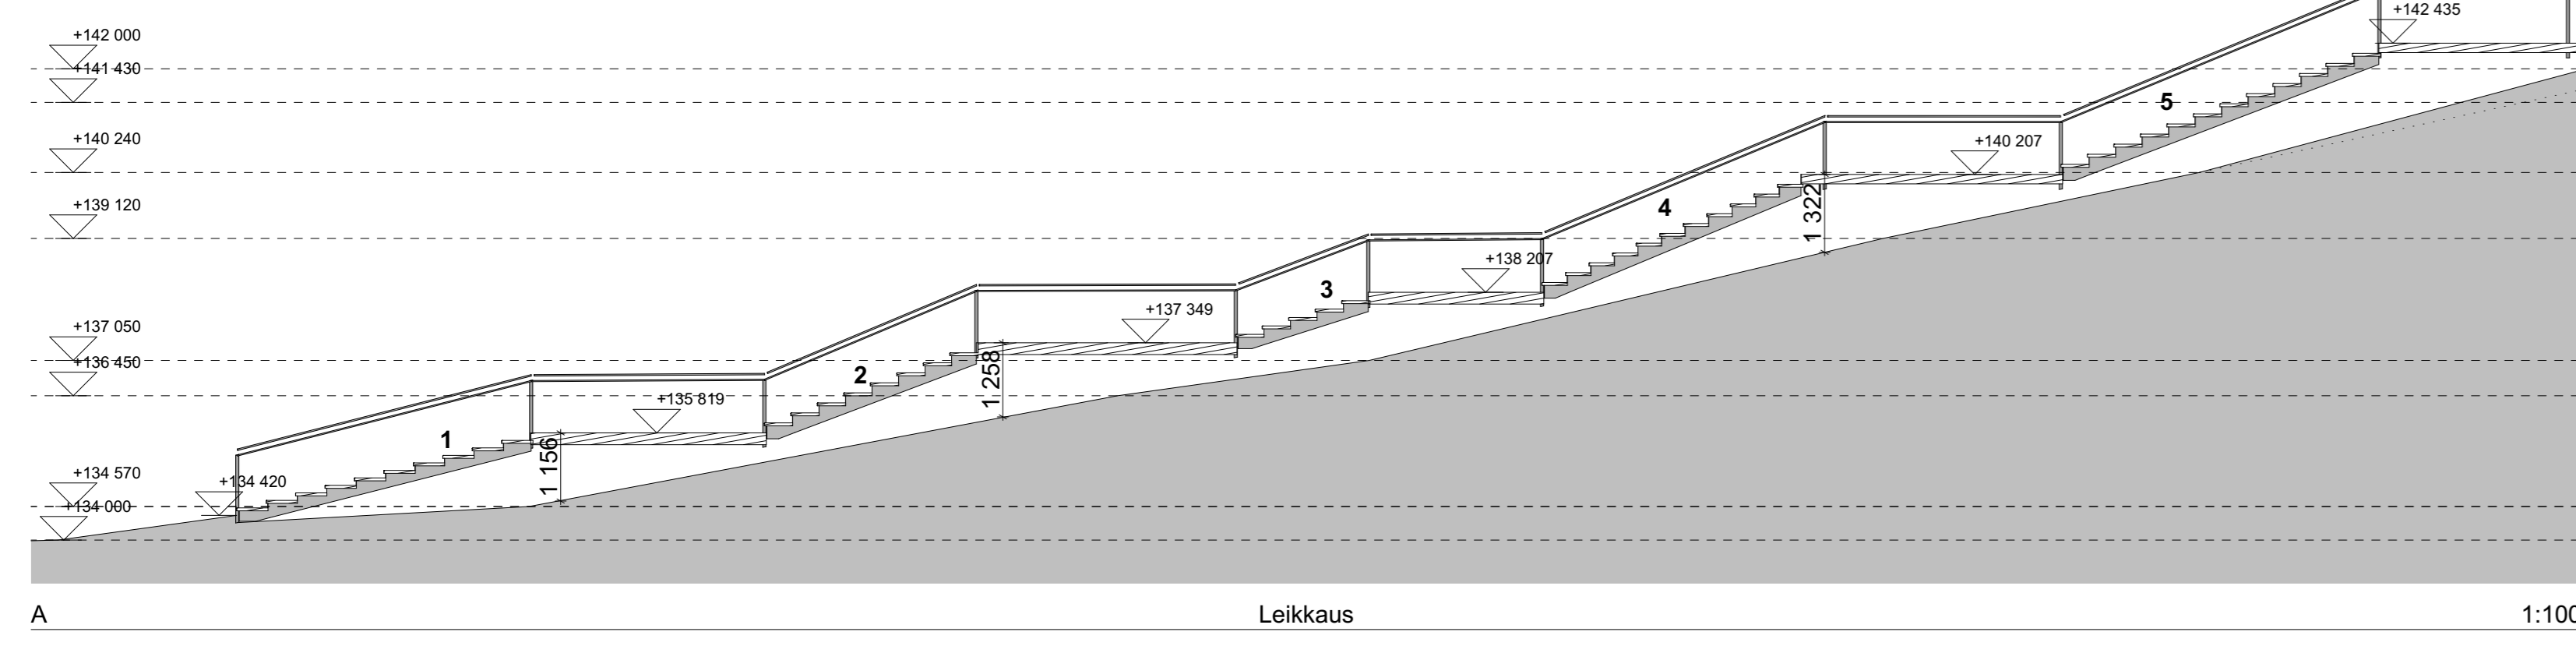
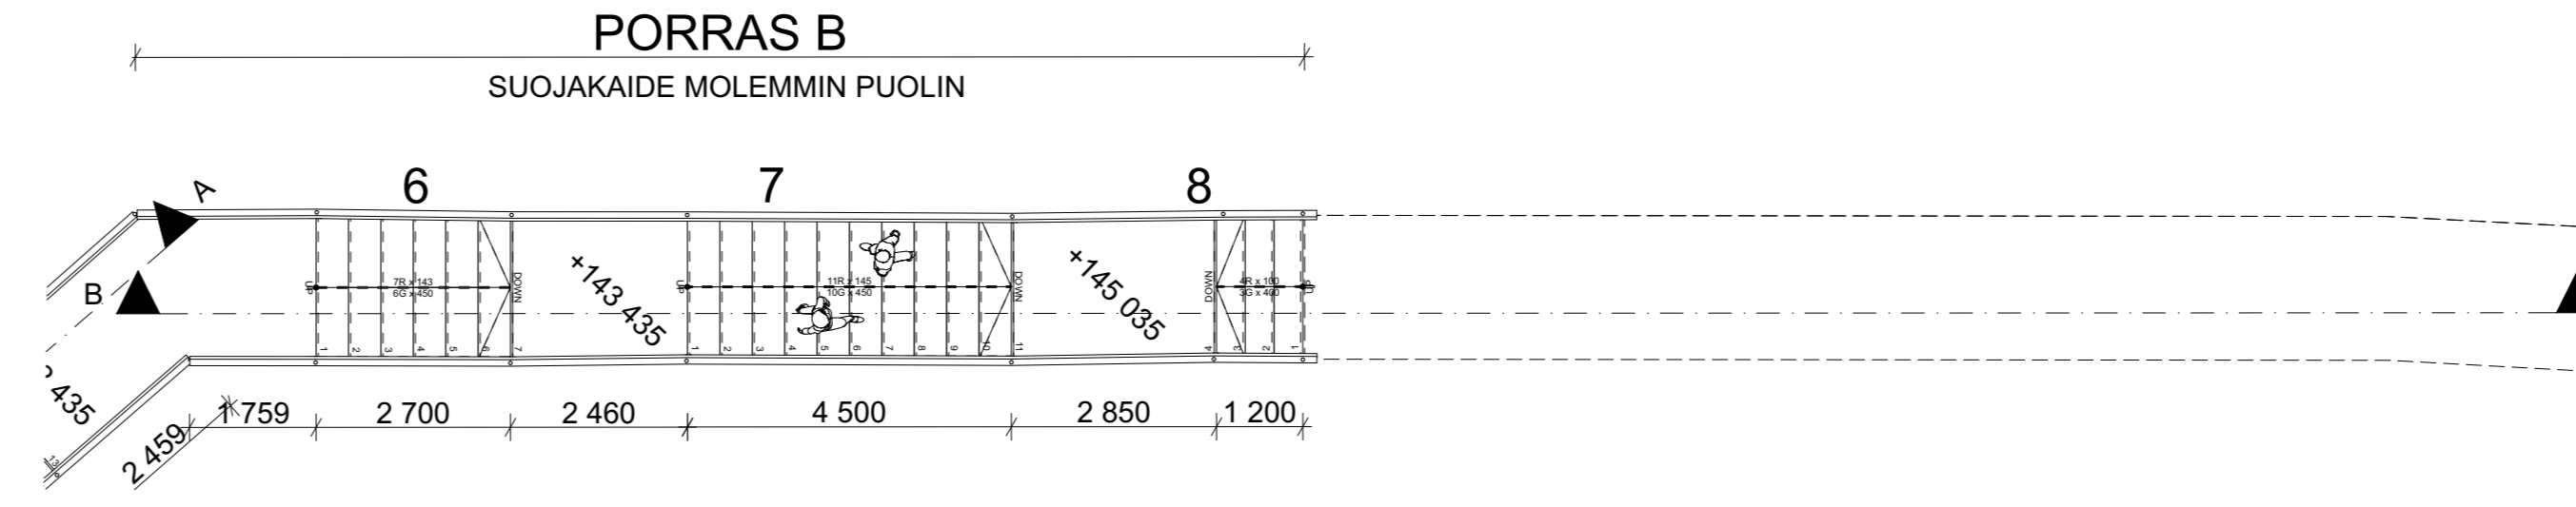


Havainnekuva



1:100

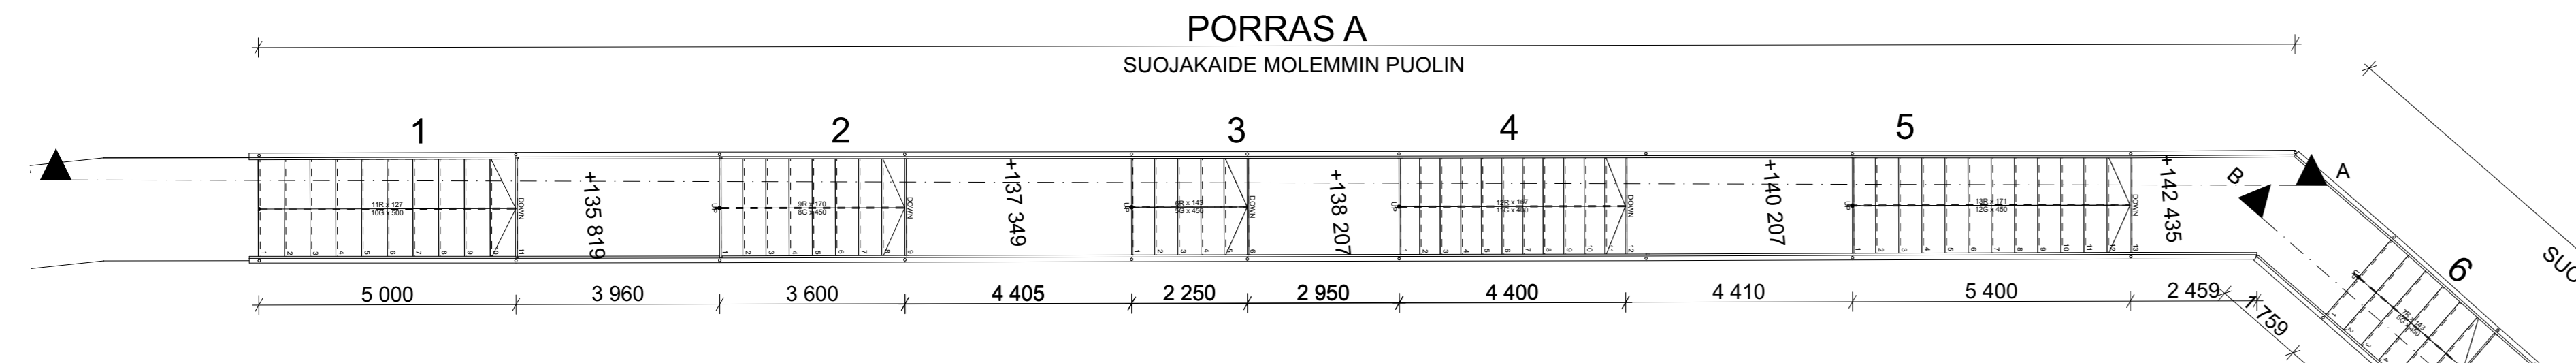




yht. 51 nousua

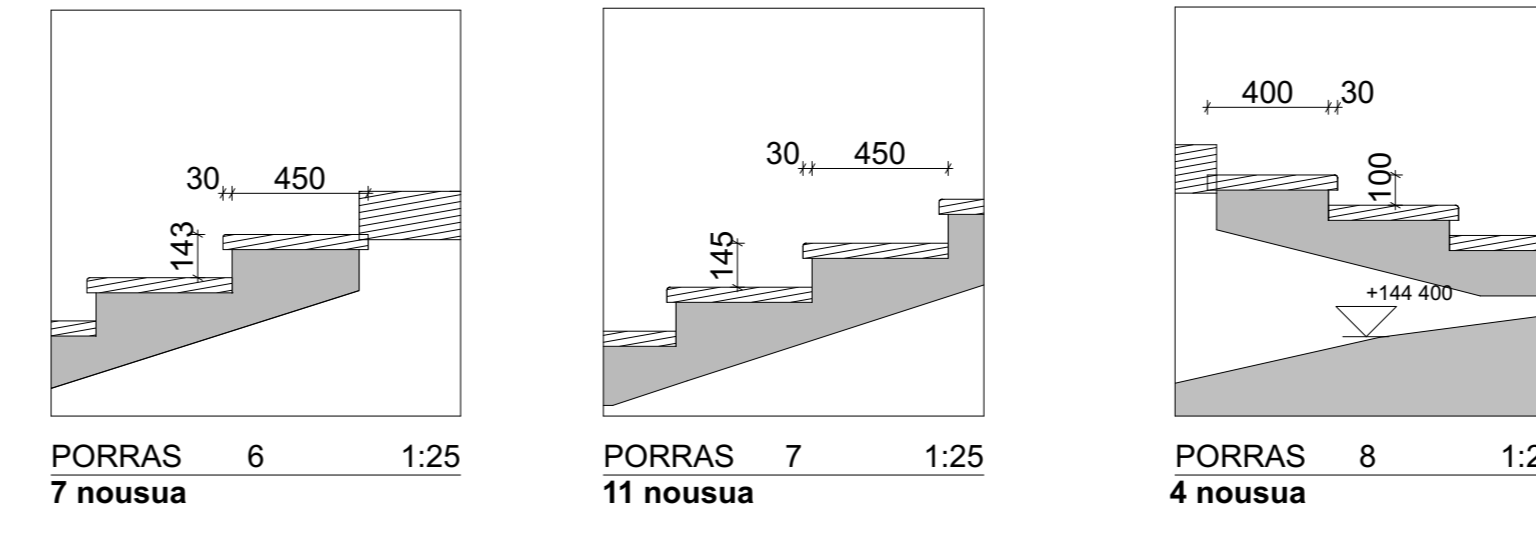




yht. 22 nousua

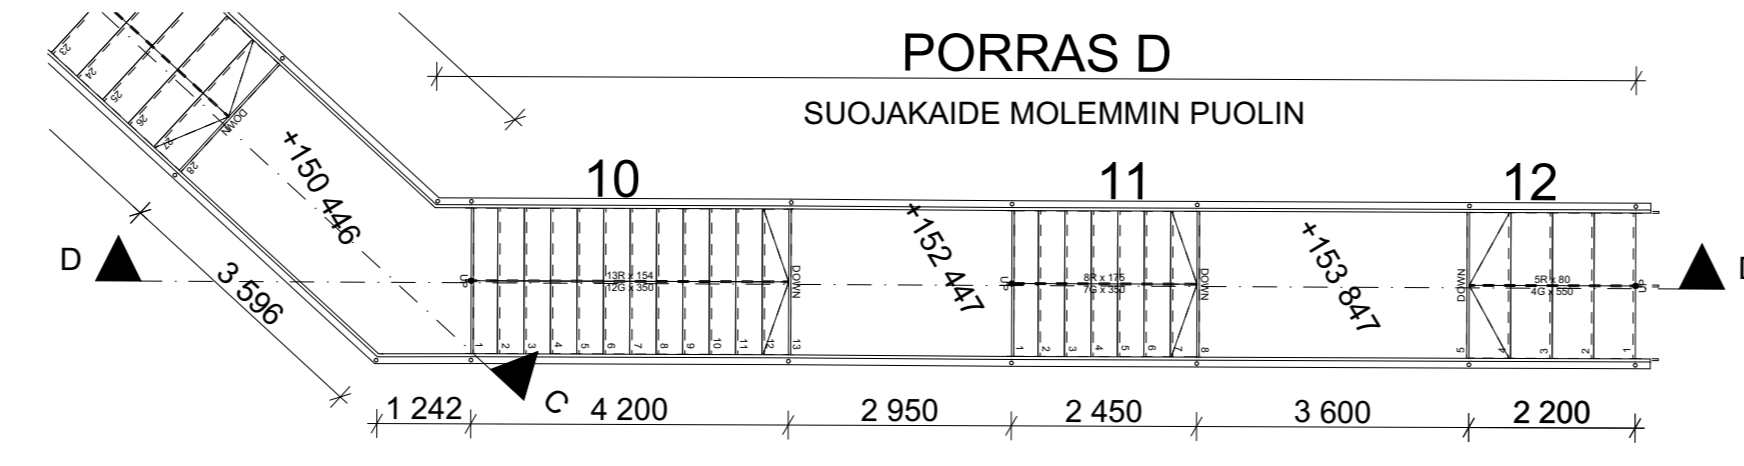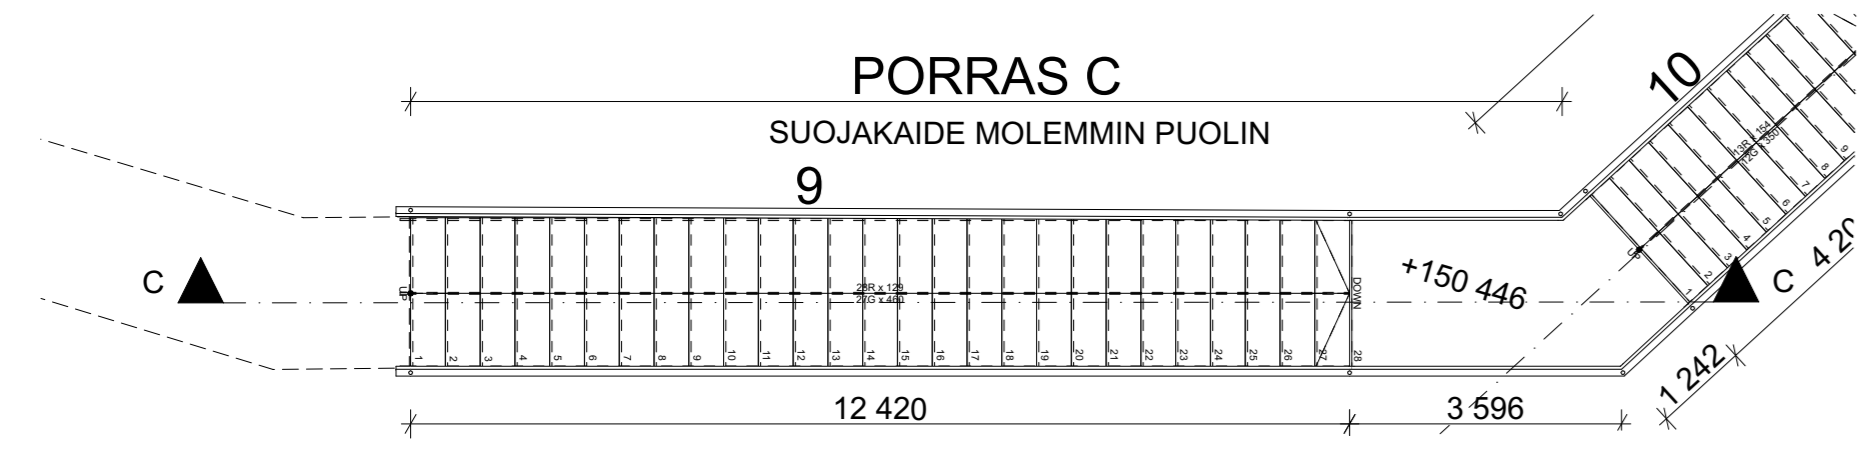


26

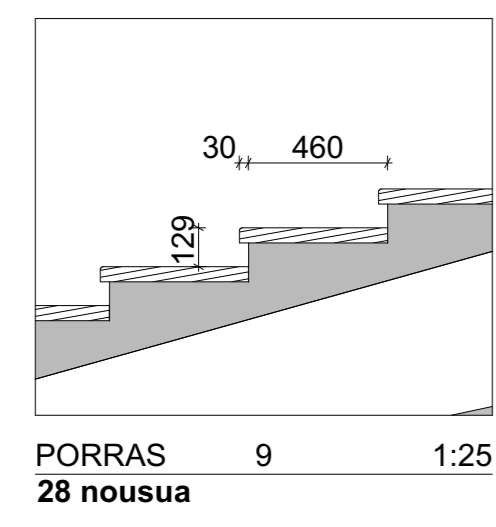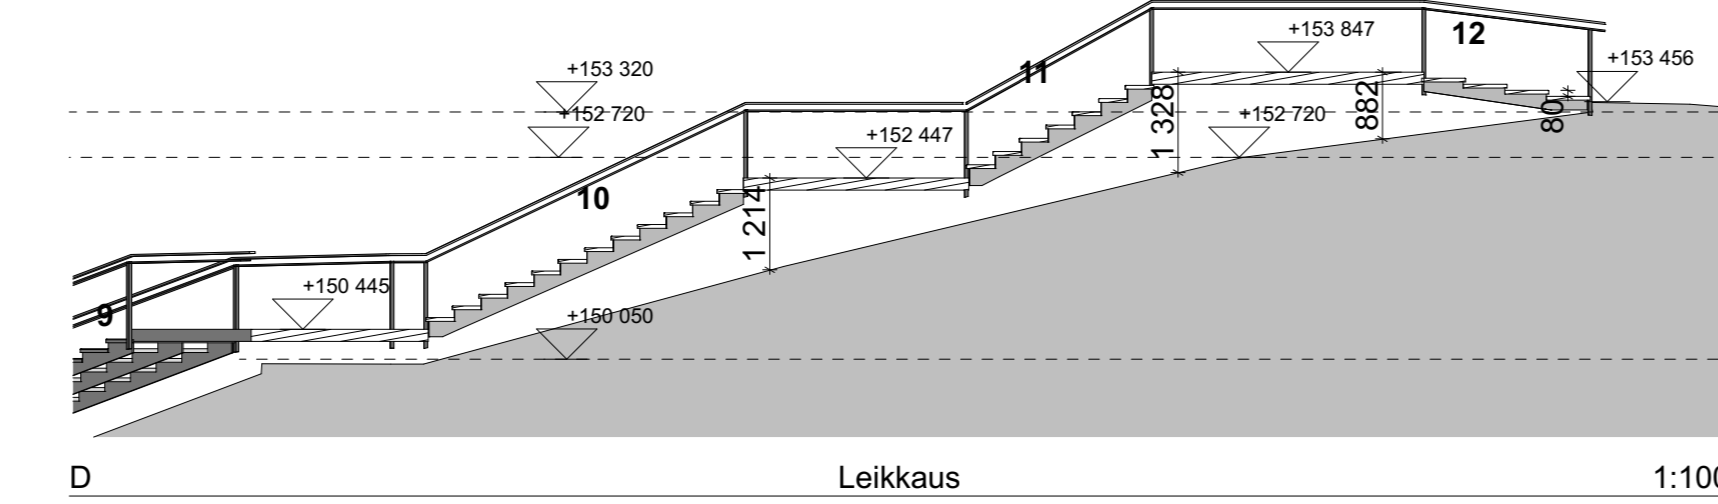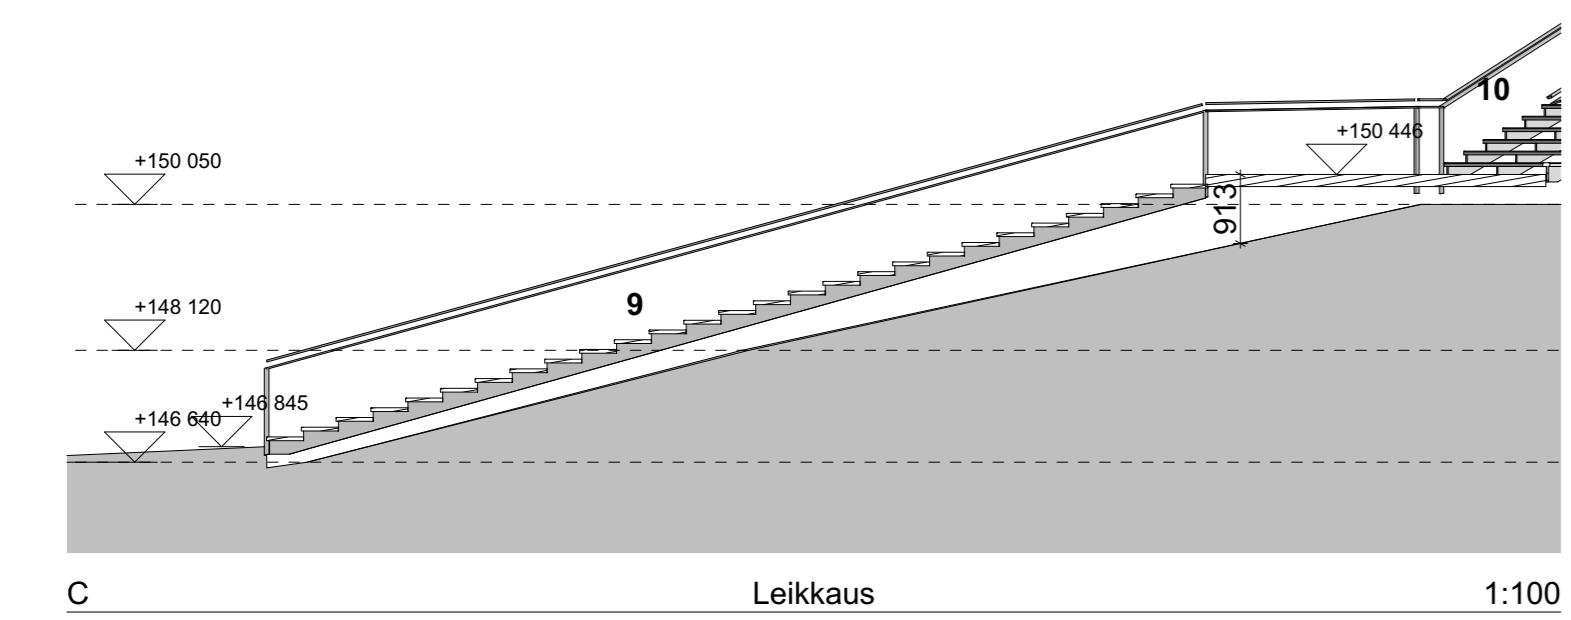

yht. 28 nousua

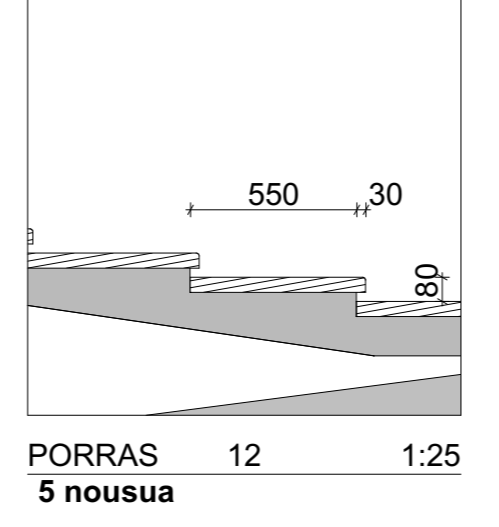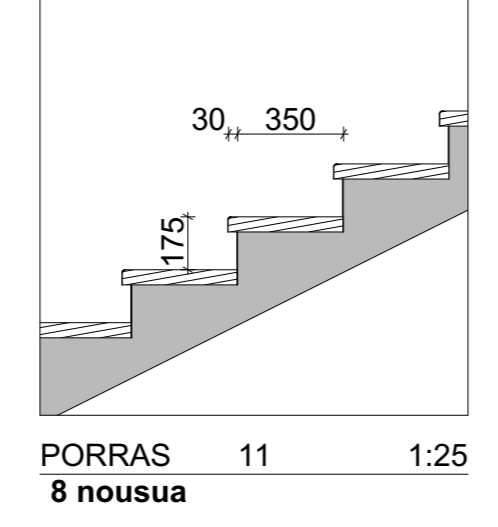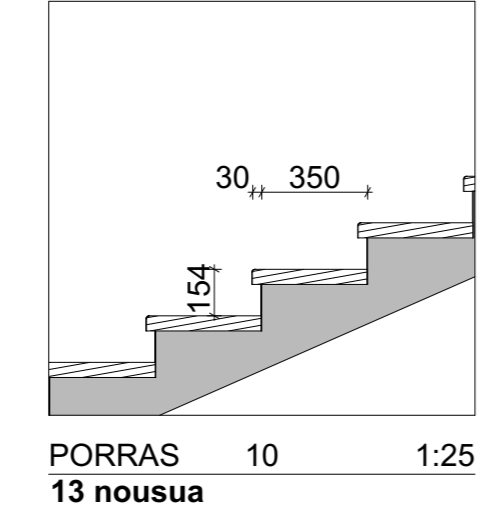

yht. 26 nousua

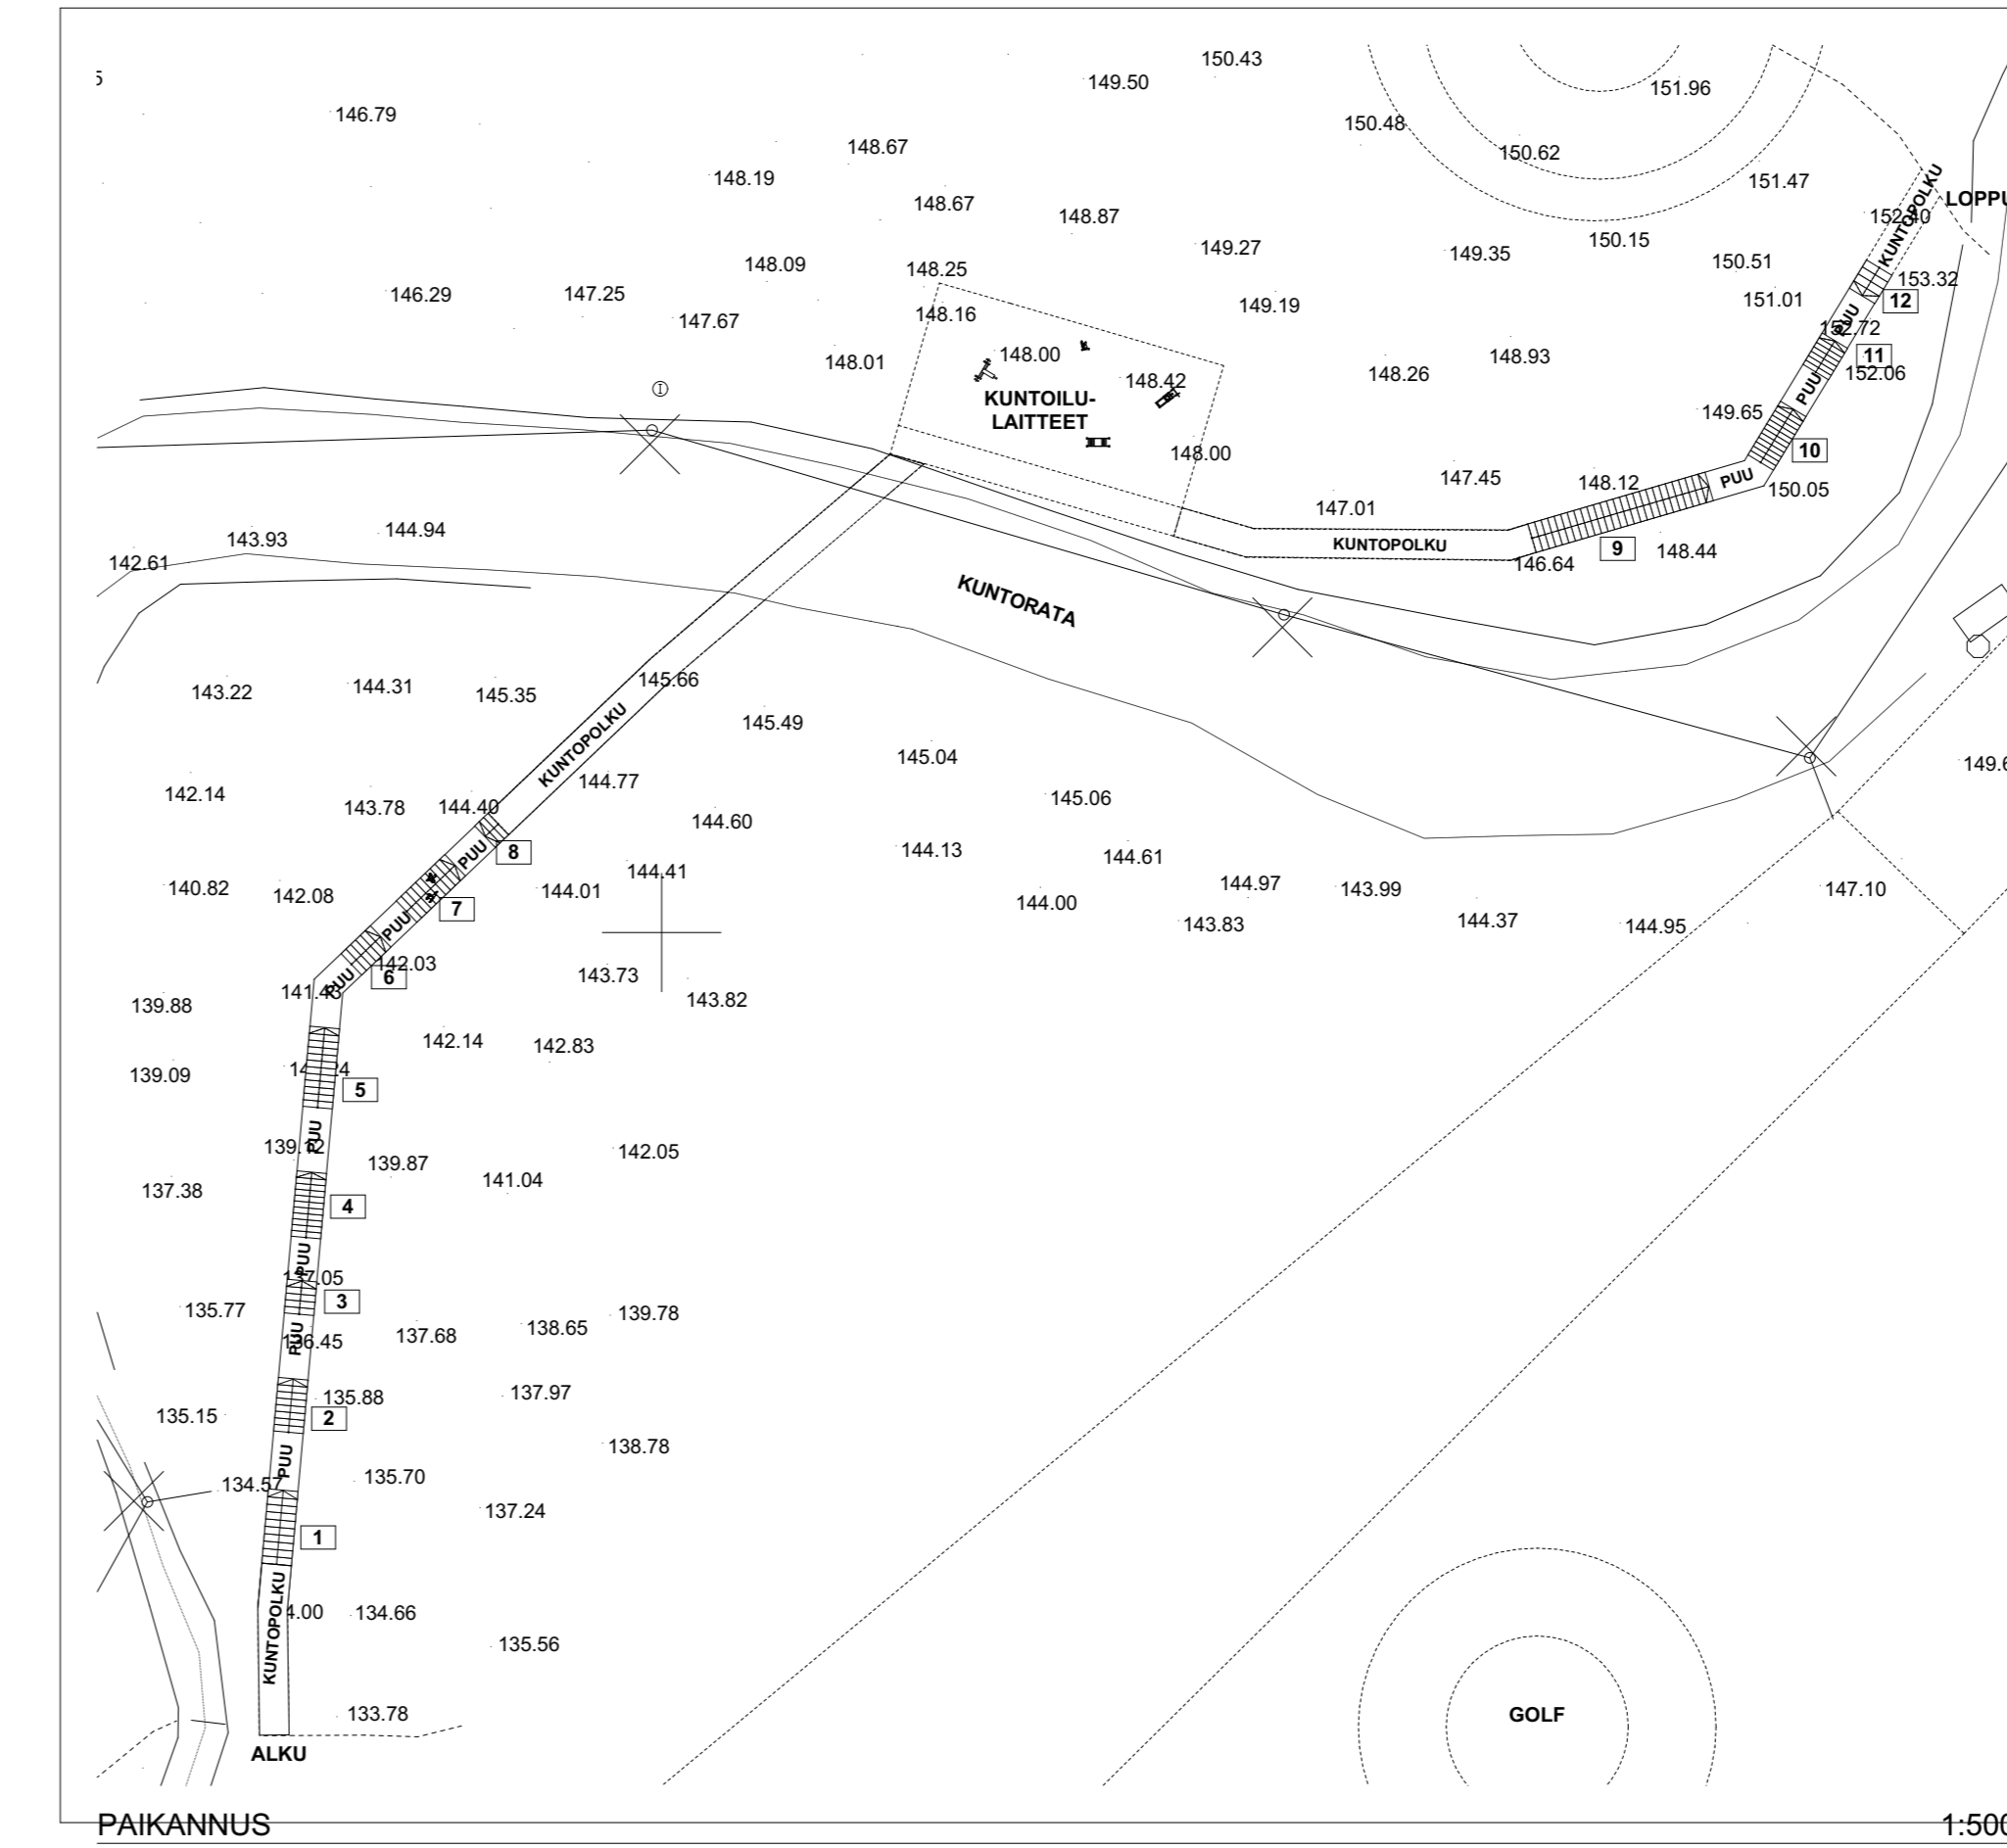

Kuntoportaat

Lopulliset porrasmuoto ja -etenimet määrättyvät maaston mukaan.

Kaiteissa ei saa olla vaakaosia, jotka mahdollistavat kiipeämisen kaiteen yli. Kaitekorkeus 1000 mm.

Yli 100 mm avoimia aukkoja ei sallita missään kohtaa portaata.

Kaiteet pinrustuksen 1153-01 mukaan.

Kaupungin/kyllä	Korttelin/Tila	Tontin/tila	Viiteasiakirja
403	16	123	
Rakennuksen nimi/Rakennuksen numero/Rakennustyyppi/Rakennustila			Tuotohje/kaiteiden asennusohje/estettä
Rakennuksenpaikka			N2200
Lujiteko			
Rakennuksen nimi/tyyppi			Julkaisus.
Tilausnumero ja -vuosi			
Kaivun kuntoportaat			
Iloharju			
PAIKANNUS			Portaiden pohja- ja leikkauskäymät
NOUSUJA YHT. 127 KPL			1:100
SWECO			1:25
103-01			1:500
Rajaa Parvialainen, RI			
31.5.2023			
10812637_Kuntoporras.pit			