


TASOPIIRUSTUS

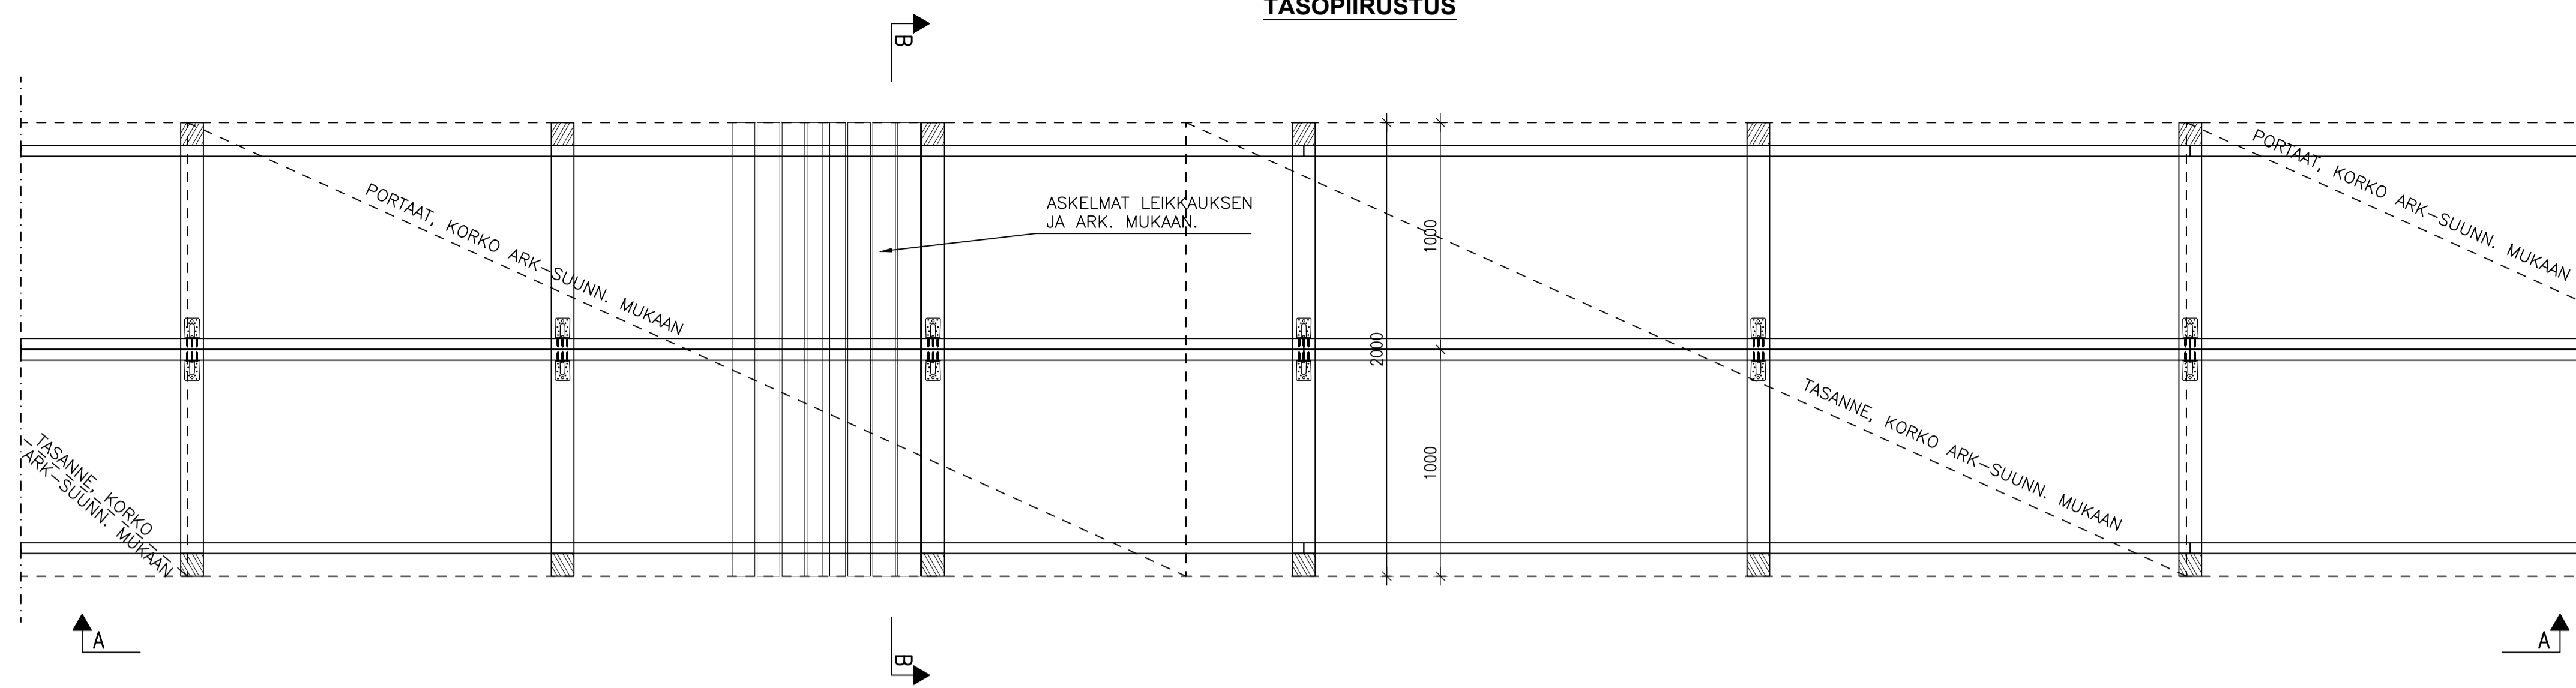

PUURAKENTEET: KAIKKI PUURAKENTEET KESTOPUUTA.
 TARVIKKEET: KAIKKI KIINNYSTARVIKKEET HAPONKESTÄVÄÄ TAI RUOSTUMATTOMIA.

RAKENNESUUNNITELMASSA ON ESITETTY YKSI PORRASVÄLI JA -TASANNE MALLINA. TÄTÄ RAKENNESUUNNITELMAA SOVELLETAAN KOKO URAKKA-ALUEELLA. KS. KOKO PORTAAN TASOKUVAT JA LEIKKAUKSET ARK. SUUNNITELMISTA. PORTAAN NOUSU JA ETEENÄ VAIHELEVAT ARK. SUUN. MUKAAN.


KAIVUMAITA VOIDAAN KÄYTTÄÄ TÄYTÖISSÄ LEIKKAUKSEN B-B MUKAISESTI VIERUSTÄYTTÖINÄ. MUUTOIN TÄYTÖMAAT POISTETAAN URAKKA-ALUEelta ASIAN MUKAISESTI.

MAARAKENNETYYPPI MR2 (PARKKIPAIKKA)

50 mm Sr 0/11 tai Kivituhka
 150 mm Kantava kerros M 0/32
 400 mm Jakava kerros Sr 0/56...0/90
 Suodatinkangas N3

Pinnat kallistetaan rak.sel. mukaan.

*nykyiset rakennekerroksen poistetaan uuden tieltä

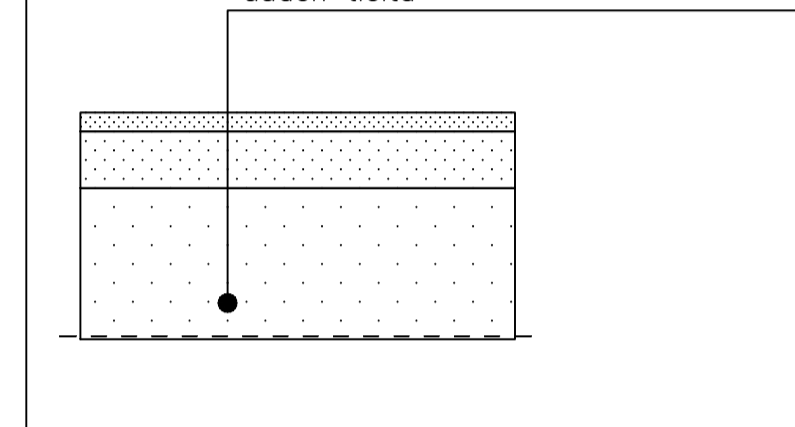



MAARAKENNETYYPPI MR3 (URHEILULAITEALUE)

50 mm KIVITUHKA
 250mm MURSKE TAI SORA 0/32
 100mm FINNFOAM F200
 200mm ROUTIMATON TÄYTÖ 5/16 TAI 5/32
 SUODATINKANGAS N2
 MAAPOHJA


Pinnat kallistetaan rak.sel. mukaan.

*nykyiset rakennekerroksen poistetaan uuden tieltä

Laitteet perustetaan upotettuna.

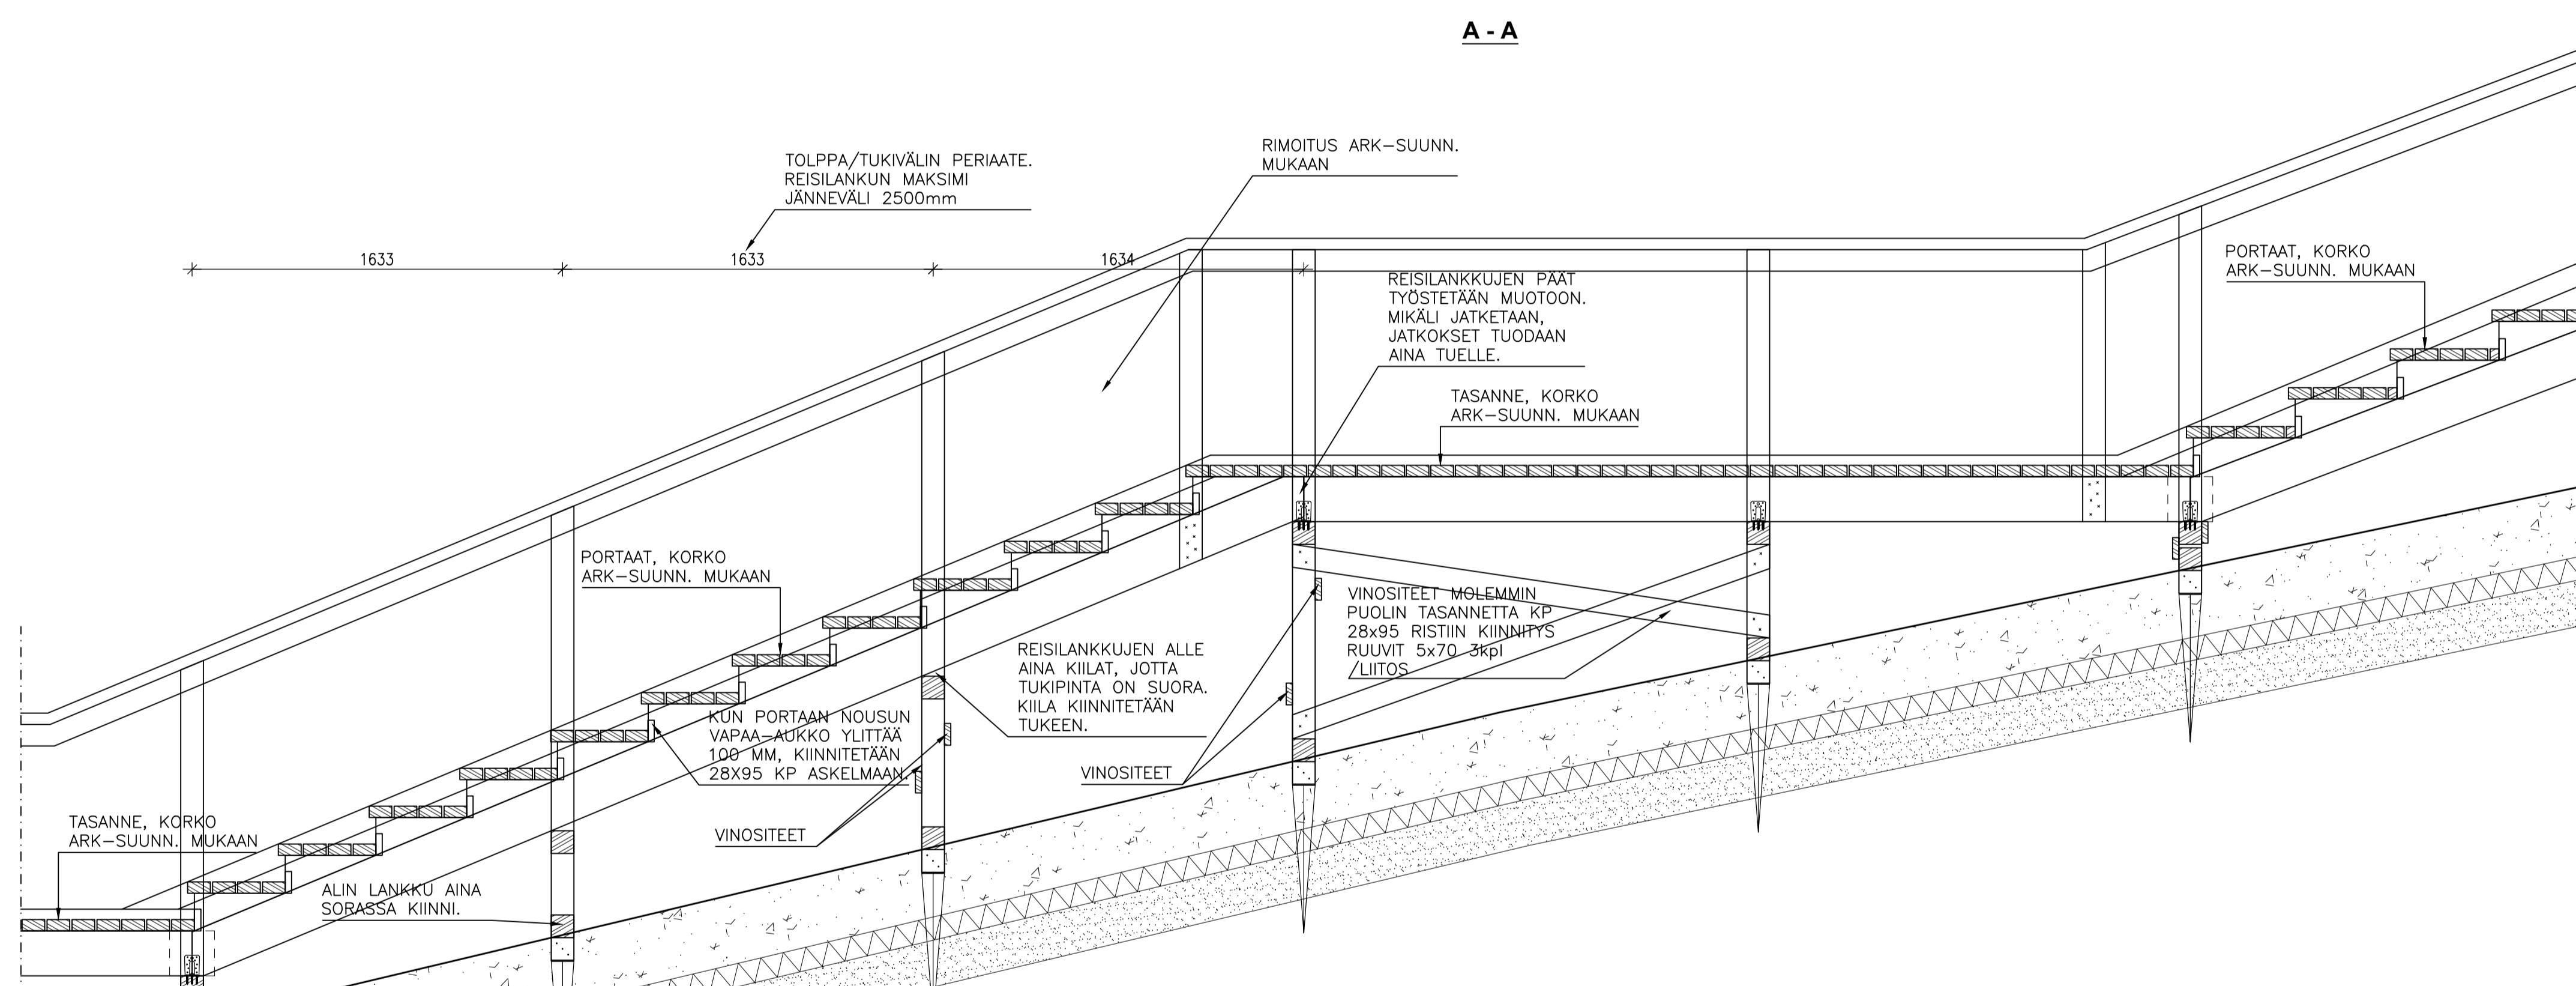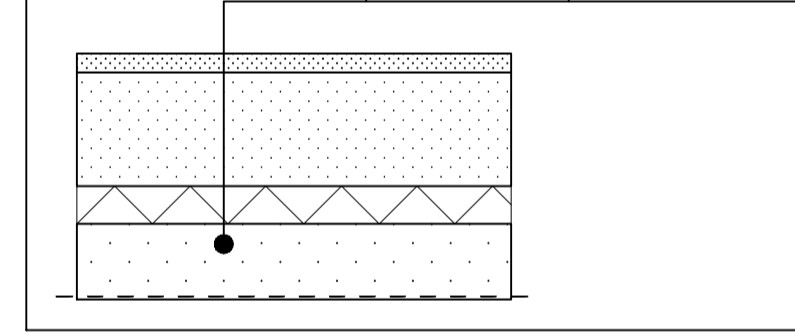

B - B

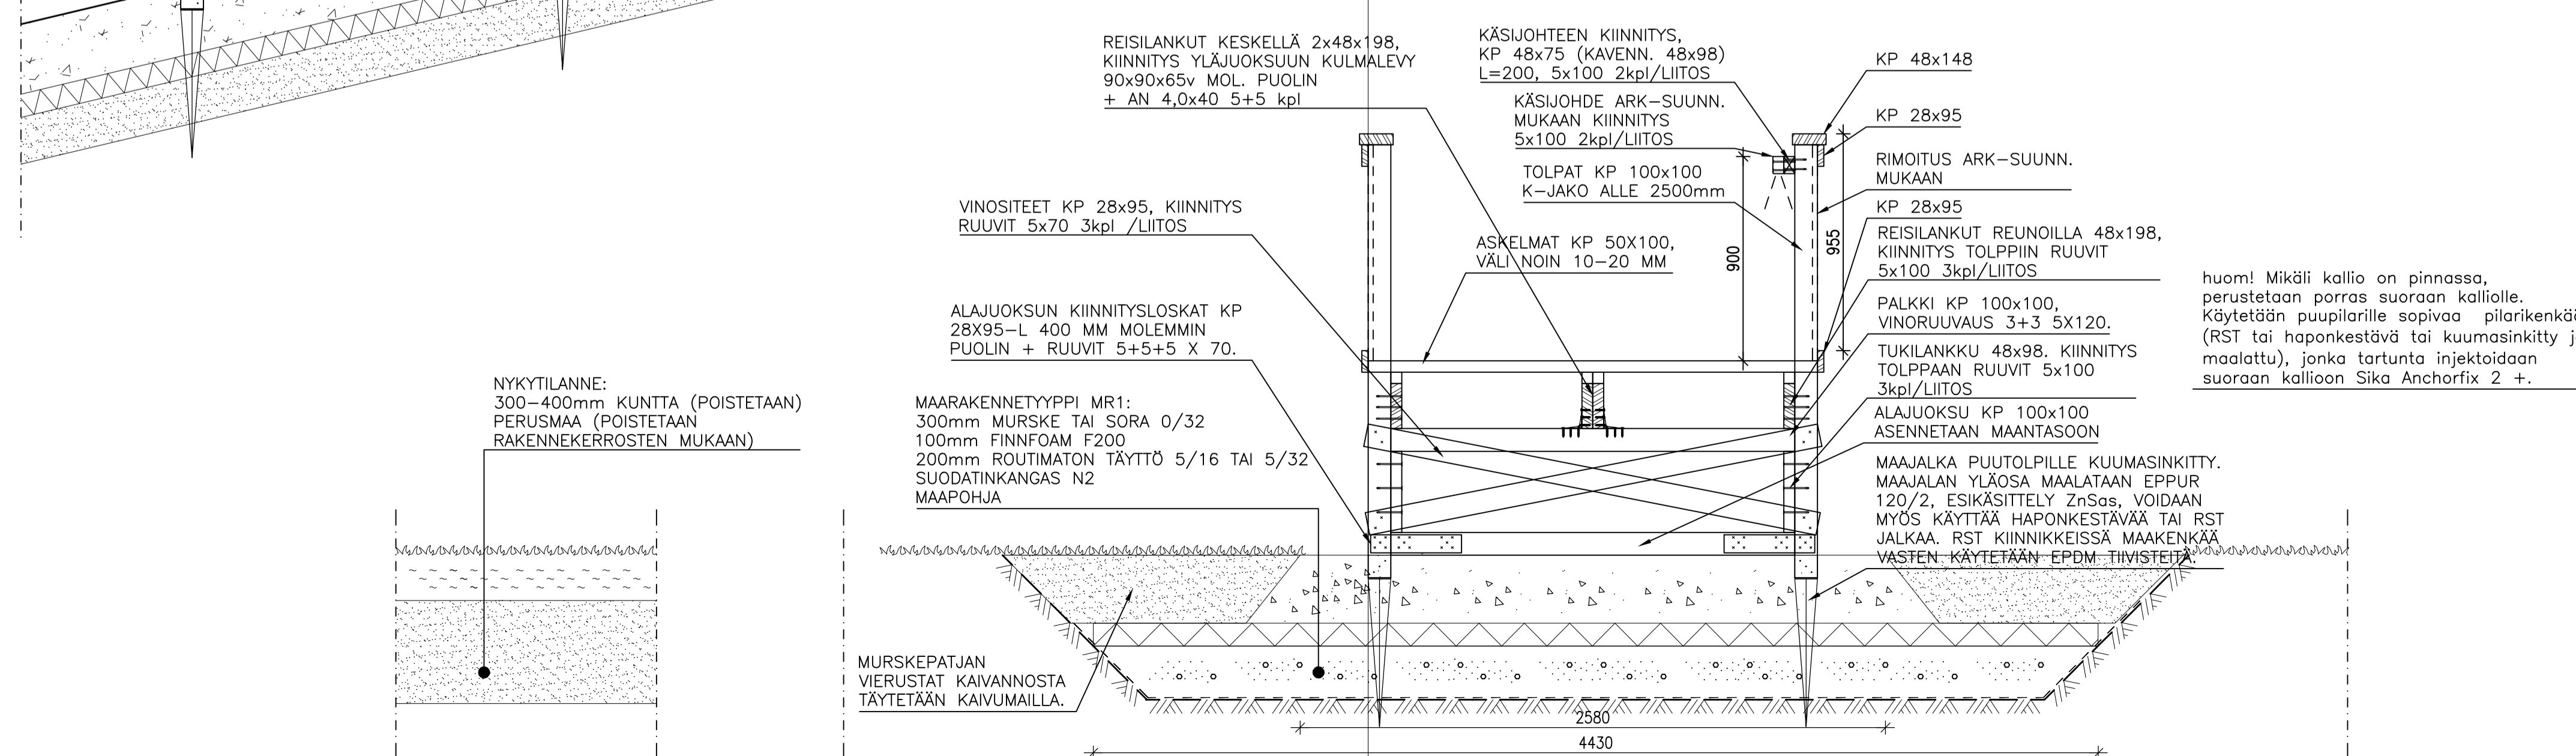

TUNN.	LUKUM.	MUUTOS	SUUNN.	PVM.	TARK.
VASTAAN RAKENNESUUNNITELMIA (NIM. TUOTOINTO, ALLEKIRJOITUS)					
PETTERI KUOKKANEN, DI 31.05.2023					
K.O.SA/KYLA	KORTTELI/TILA	TONTTI/ZNö	RAKENNUSLUVAN TUNNUS		
403	16	123			
RAKENNUSSEN TAI RAKENNUSTEN NUMEROT TAI TUNNUKSET					
RAKENNUSLOHJONNIN UUDISKOHDE			RAKENNEPIIRUSTUS		JUOKSEVA NRO
KOHDE			PIIRUSTUKSEN SISÄLTÖ		MITTAKAAVAT ENNEN PHEM
KAAVIN KUNTOPORTAAT ILOHARJU			TASOPIIRUSTUS		1:20
			RAKENNELEIKKAUKSET		1:20
			MAARAKENNETYYPIT		1:20
SWECO FINLAND Oy			TARKASTAJA		SUUNNITTELUAJA
JÄMSÄKATU 15 80110 JOENSUU PUH. 020 739 3000 www.sweco.fi			VILLE LIPPONEN, RI		RAK
SUSTAINABLE engineering and design			HYVÄKSYJÄ		SUUNN. TYÖN NRO
PIIRITÄJÄ			SUUNNITTELUAJA		
31.05.2023			VILLE LIPPONEN, RI		
SILÄJÄ	LOHJO	KRS	LAJI	NRO	MUUTOS
R				100	