


Tyyppipoikkileikkaus (pl 80)

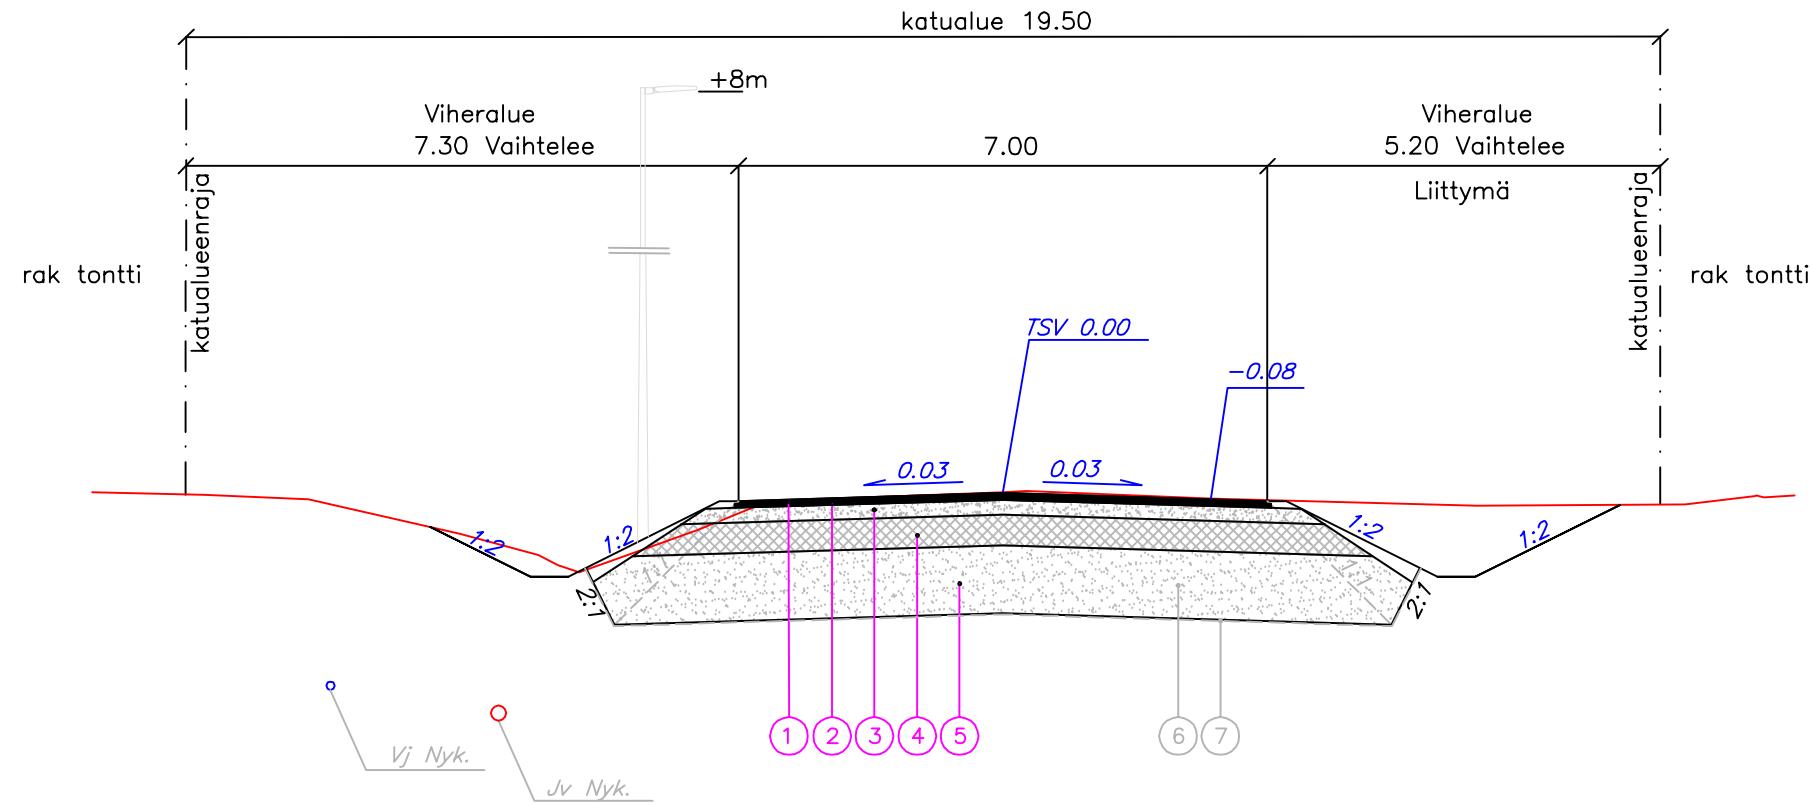

päällysrakennetyyppi 4H-1590

RAKENNEKERROKSET:

TONTTIKADUT		KATULUOKKA 4	
SIIRTYMÄKIILASIVYYS 1,9 m, KALTEVUUS 1:10			
No	Rakennekerrokset	materiaali	paksuus mm
1	Päällyste ajorata	AB16	50
2	Päällyste ajorata	ABK22	60
3	Kantava	KaM 0/32	200
4	Jakava	KaM 0/63	400
5	Suodatinkerros	Hk	900
Pohjamaa		H (märkä/routiva)	
Rakennekerrospaksuus			1590

Vaihtoehtoiset rakenteet

RAKENNEKERROKSET:

TONTTIKADUT		KATULUOKKA 4	
SIIRTYMÄKIILASIVYYS 1,9 m, KALTEVUUS 1:10			
No	Rakennekerrokset	materiaali	paksuus mm
1	Päällyste ajorata	AB16	50
2	Päällyste ajorata	ABK22	60
3	Kantava	KaM 0/32	200
6	Jakava	BeM III 0/90	1300
7	Suodatinkangas	N3	
Pohjamaa		H (märkä/routiva)	
Rakennekerrospaksuus			1590

KORKEUSJÄRJESTELMÄ N2000
KOORDINAATTIJÄRJESTELMÄ ETRS-GK29

k.osa/ kylä	kortteli/ tila	Tontti/ Rn:o	Viranomaisen merkintöjä	
Rakennustoimenpide			Piirustusaji	Juokseva nro
Rakennuskohteen nimi ja osoite KAAVIN KUNTA KIRJEKUORENTIE			Piirustuksen sisältö Tyyppipoikkileikkaus	Mittakaava 1:100
RAMBOLL		Ramboll Finland Oy Puutarhakatu 9 70300 Kuopio	Suunn. ala TKA	Työnro 1510086154
			Piirustusno 3	Piirustuksia Muutos
suunn. TuTu		piirt. HKAU	hyv. T.Matilainen	pvm 21.10.2024