


- UUSI PYSYVÄNTALUE, KUNTORAAT JA KUNTOLAITTEET
- VR RETKEILY- JA ULKOILUALUE
  - OLEVA VALAISINPILVÄS
  - UUSI VALAISINPILVÄS
  - PORTAAT JA TASANTEET VARUSTETTU LED-VALONAUHALLA.
  - KUNTORAATIDEN LEVEYS 2000 mm  
NOUSUJA YHTIENSÄ 127 KPL  
NOUSUKORKEUS YHTIENSÄ n. 20 m  
PORTAIDEN JA TASANTEIDEN ALLA MURSKEPÖHJÄ
  - PORTAIDEN YLÄ- JA ALAPÄÄSSÄ KYLTTI: EI TALVIKUNNOSSAPITOA
  - PYSYVÄNTALUEKILVÄKSI: EI KYLTTIÄ
  - PYSYVÄNTALUE VARUSTETTU P-KYLTTILLÄ
  - ASEMONTI VIITEELLINEN, TARKKA SIJAINTI TARKISTETAAN TYÖMAA-VAIHEESSA.

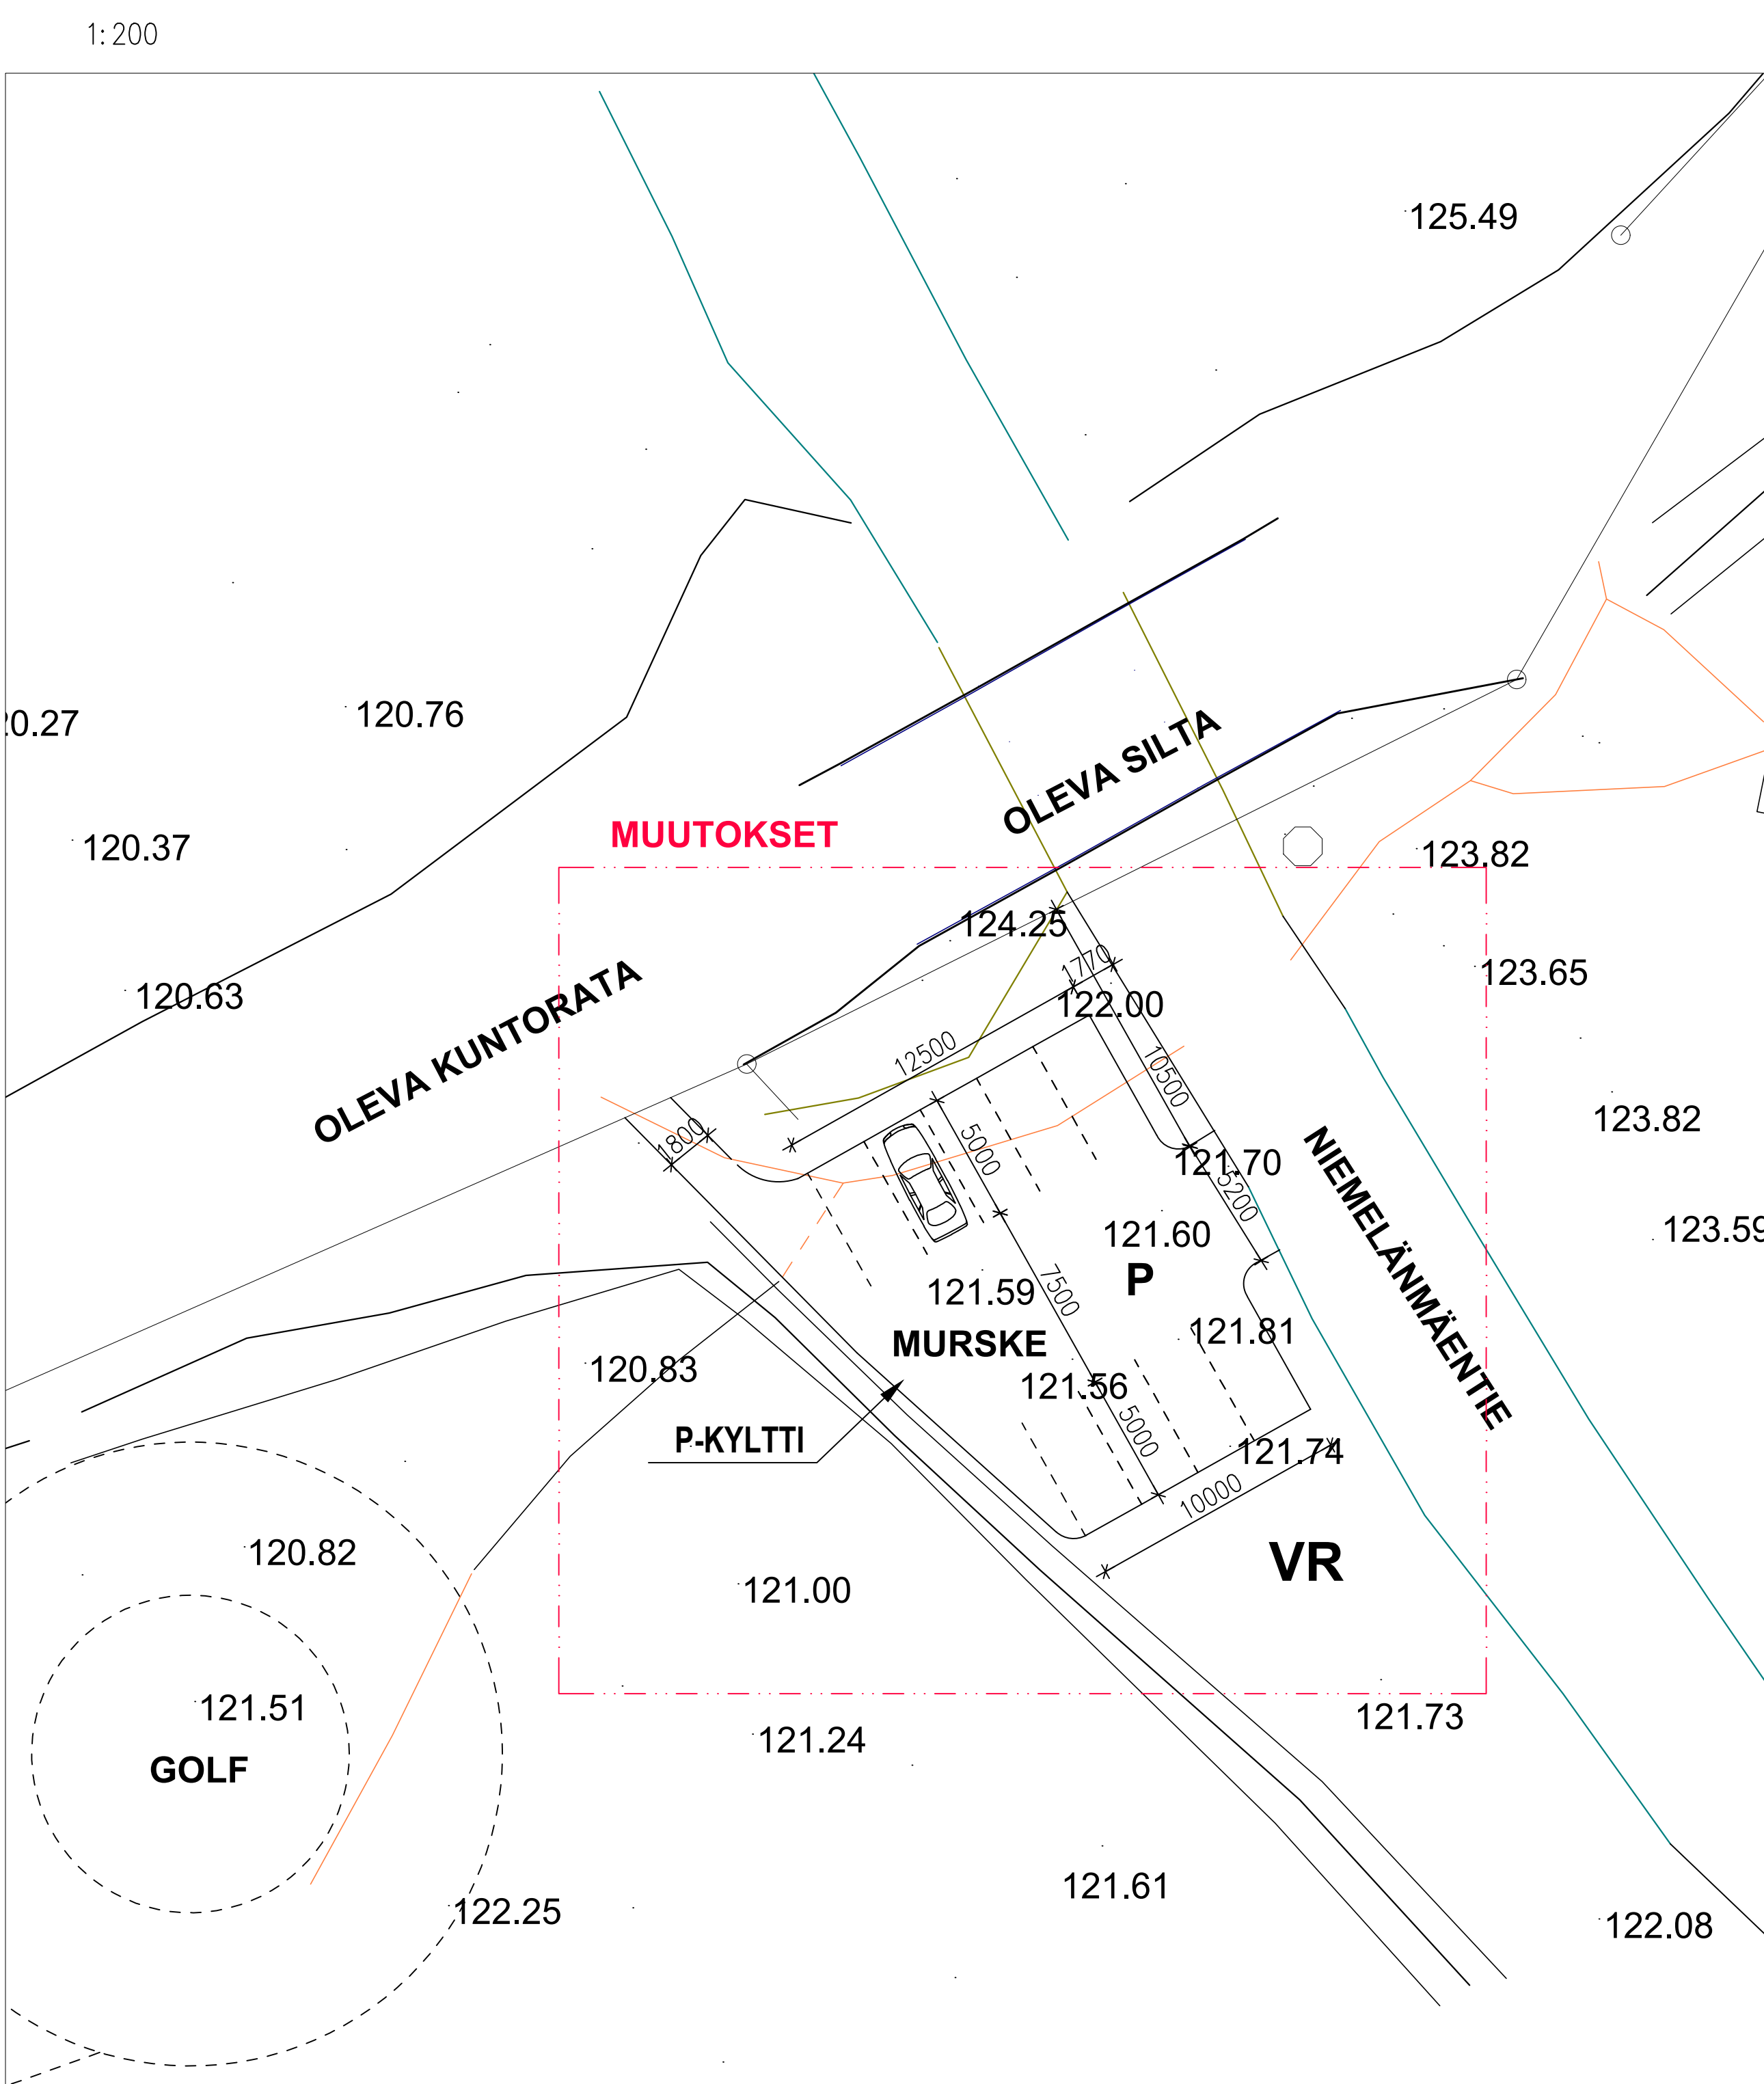

Arkkitehtitoimisto 403	Yhtiö 123	Yhtiö 123	Viiteasiakirja N2000
Rakennuksen nimi/Rakennuksen nimi/Rakennuksen nimi/Rakennuksen nimi	Taloudenhoitaja/Projektinjohtaja/Projektinjohtaja	Projektinjohtaja TYÖPIIRUSTUS	Arkkitehti 1:200
Rakennuksen nimi/Rakennuksen nimi/Rakennuksen nimi/Rakennuksen nimi	Rakennuksen nimi/Rakennuksen nimi/Rakennuksen nimi/Rakennuksen nimi	Rakennuksen nimi/Rakennuksen nimi/Rakennuksen nimi/Rakennuksen nimi	Rakennuksen nimi/Rakennuksen nimi/Rakennuksen nimi/Rakennuksen nimi
SWECO	SWECO Architects Rajaa Parvainen Oy Puh. 020 740 000 www.sweco.fi	Arkkitehti ARK	102-01
Projekti Rajaa Parvainen, RI	Päiväys 31.5.2023	Tekijä 10812637_Asema.dwg	