



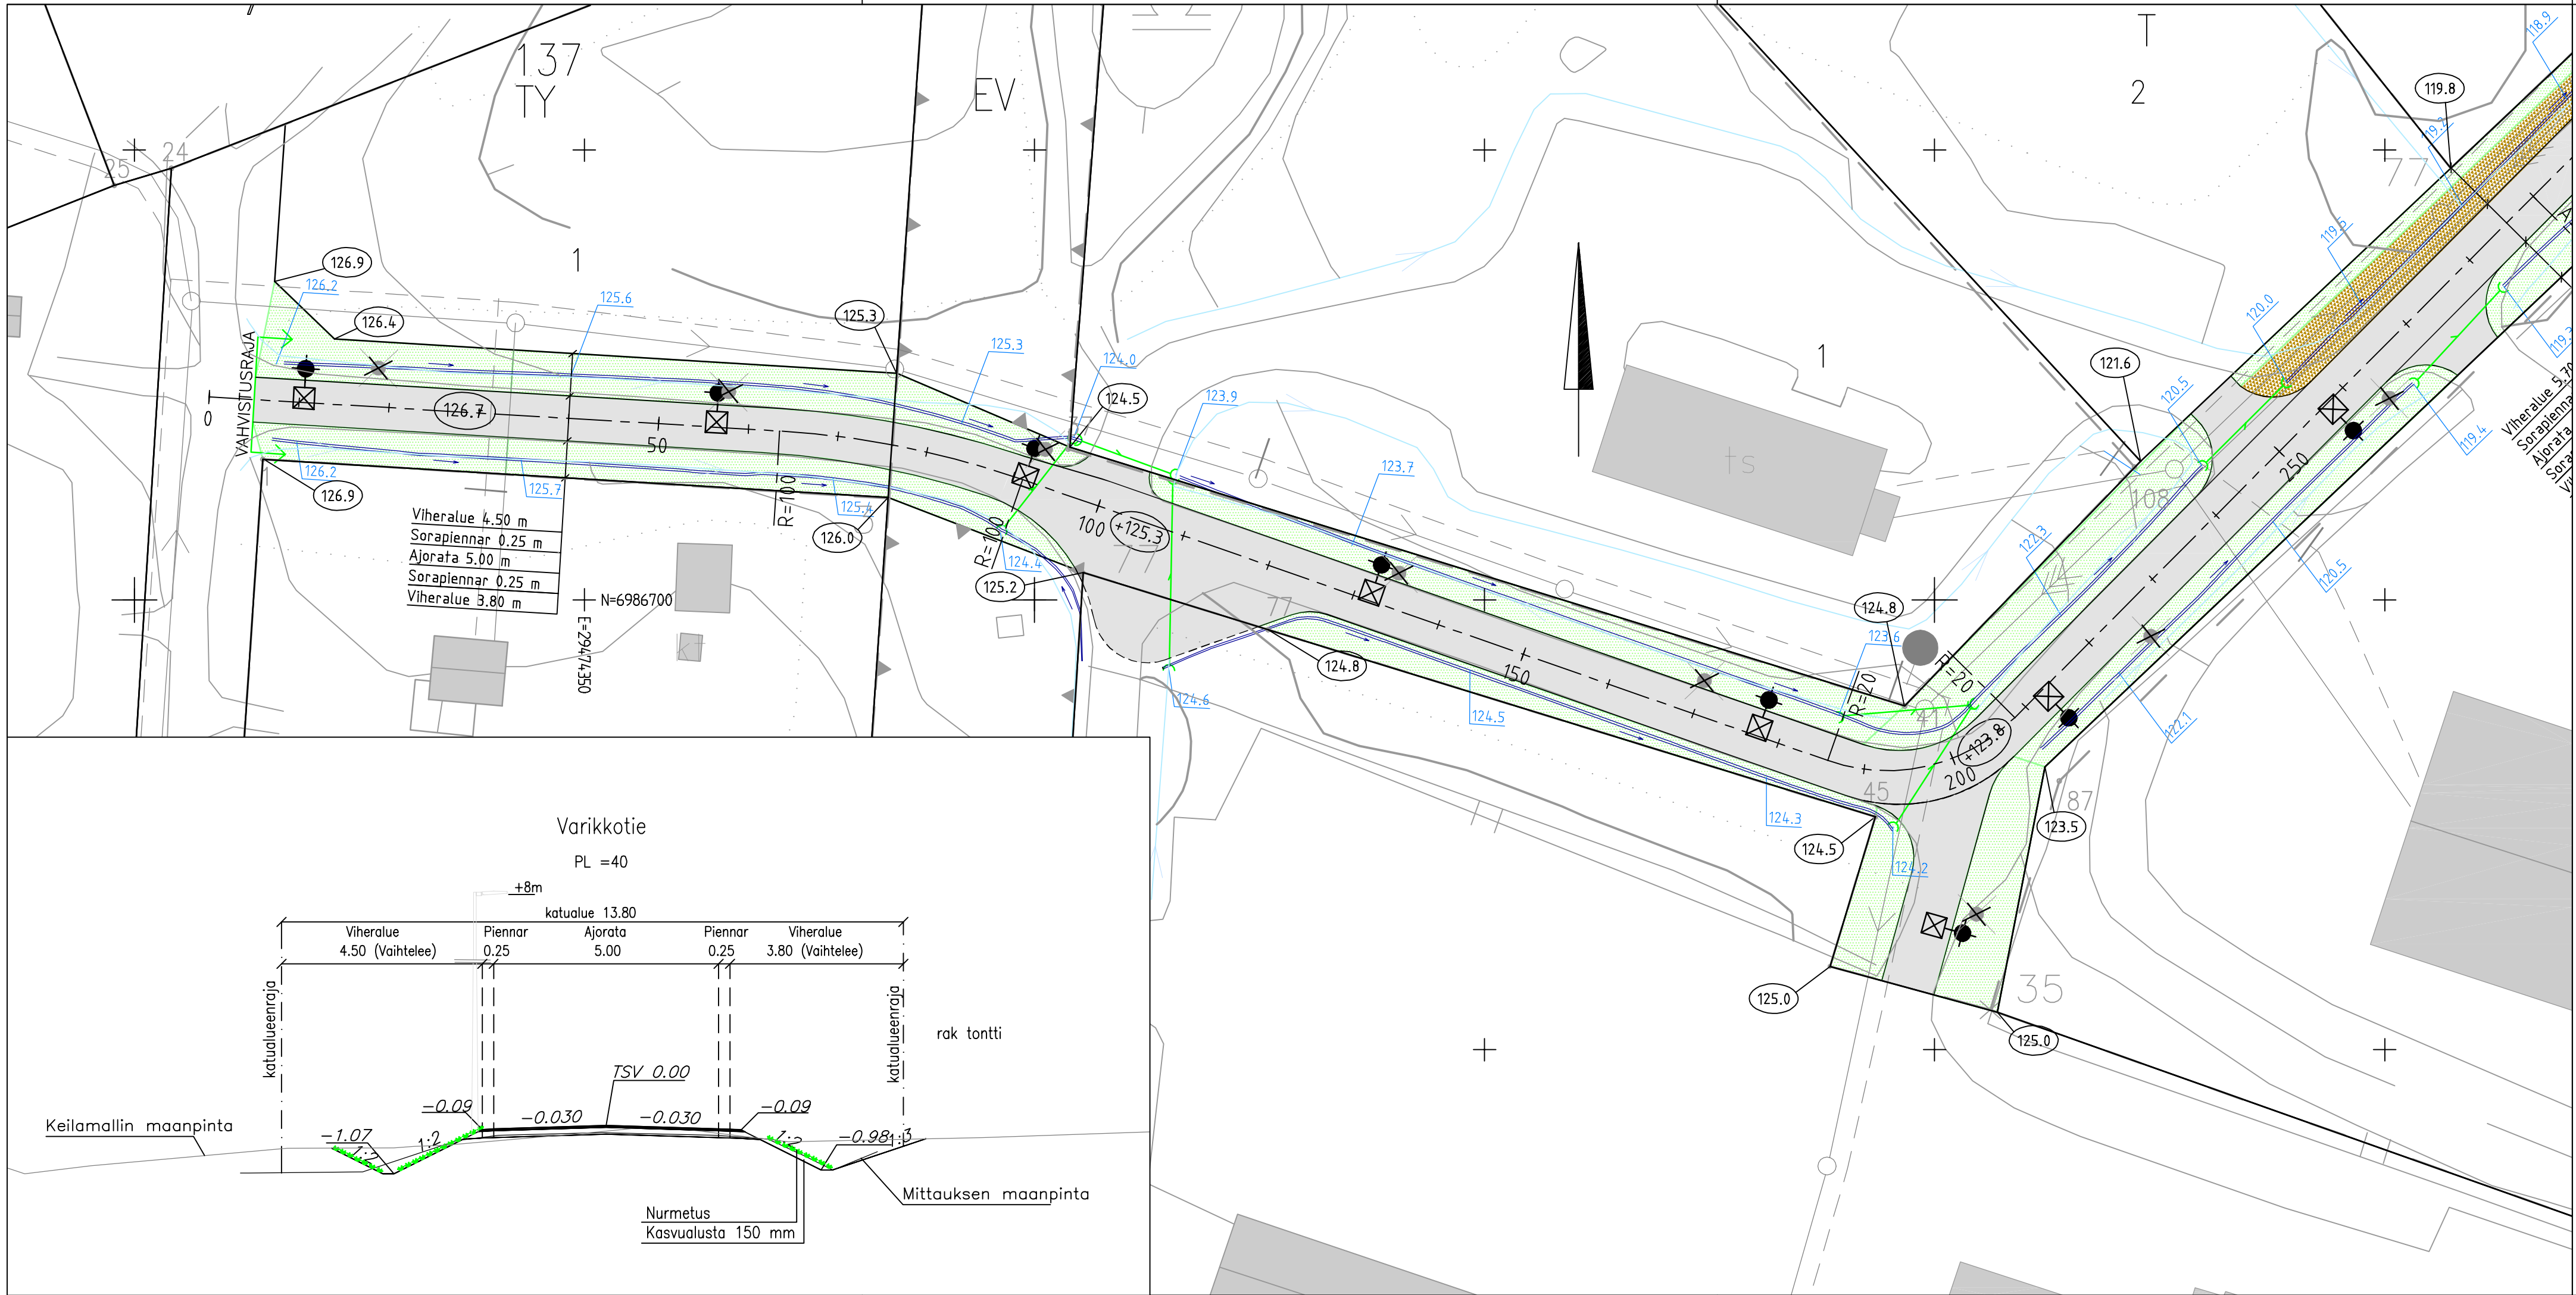

PIIRUSTUSMERKINTÖJEN SELITTEET

- Vahvistusraja
- Tontin raja
- 139 Kortteli
- 2 Kiinteistö
- 125.3 Tontin likim. korkeusasema (TSV)
- +103.1 Tontin likim. nurkkakorko
- Asfaltti
- Nurmi
- Eroosiosuojaus
- Uusi valaisin
- Nykyinen poistettava valaisin
- Uusi rumpu
- Nykyinen painanne/avo-oja
- Painanne/avo-oja
- Nykyinen jätevesiviemäri
- Nykyinen painejätevesiviemäri
- Nykyinen vesijohto ja venttiili

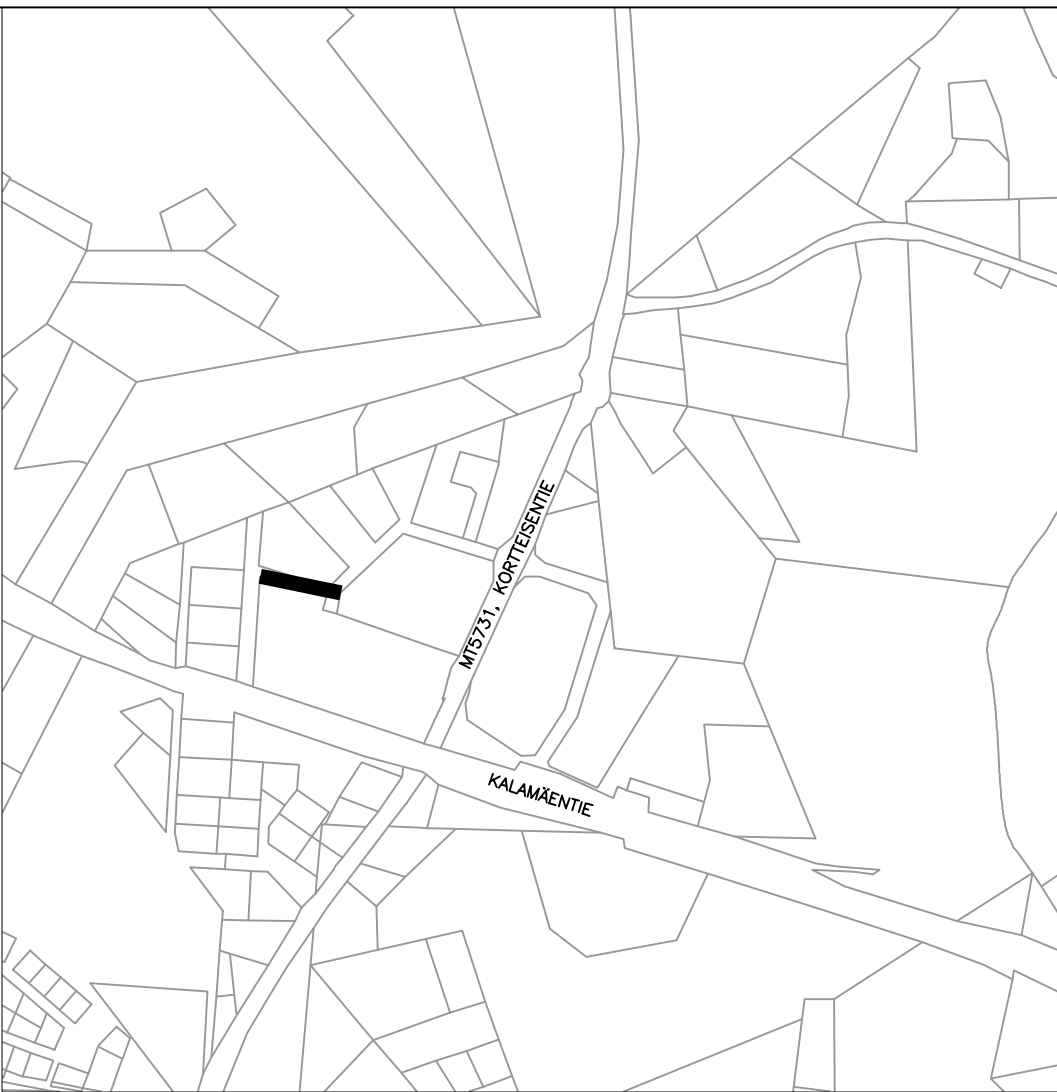

KORKEUSJÄRJESTELMÄ N2000
KOORDINAATTIJÄRJESTELMÄ ETRS-GK29

k.osa/ kyla		kortteli/ tila		Tontti/ Rn:o		Viranomaisen merkintöjä			
Rakennustoimenpide				Piirustuslaji		Juokseva nro			
Rakennuskohteen nimi ja osoite				Piirustuksen sisältö		Mittakaava			
KAAVIN KUNTA VARIKKOTIE				Katusuunnitelma		1:500			
 Ramboll Finland Oy Puutarhakatu 9 70300 Kuopio				Suunn. ala		Työnro		Tiedosto	
				TKA					
				Piirustusnro		Piirustuksia		Muutos	
suunn. TuTu				2					
				piirt. HKau		hyv. T.Matilainen		pvm 4.12.2025	