

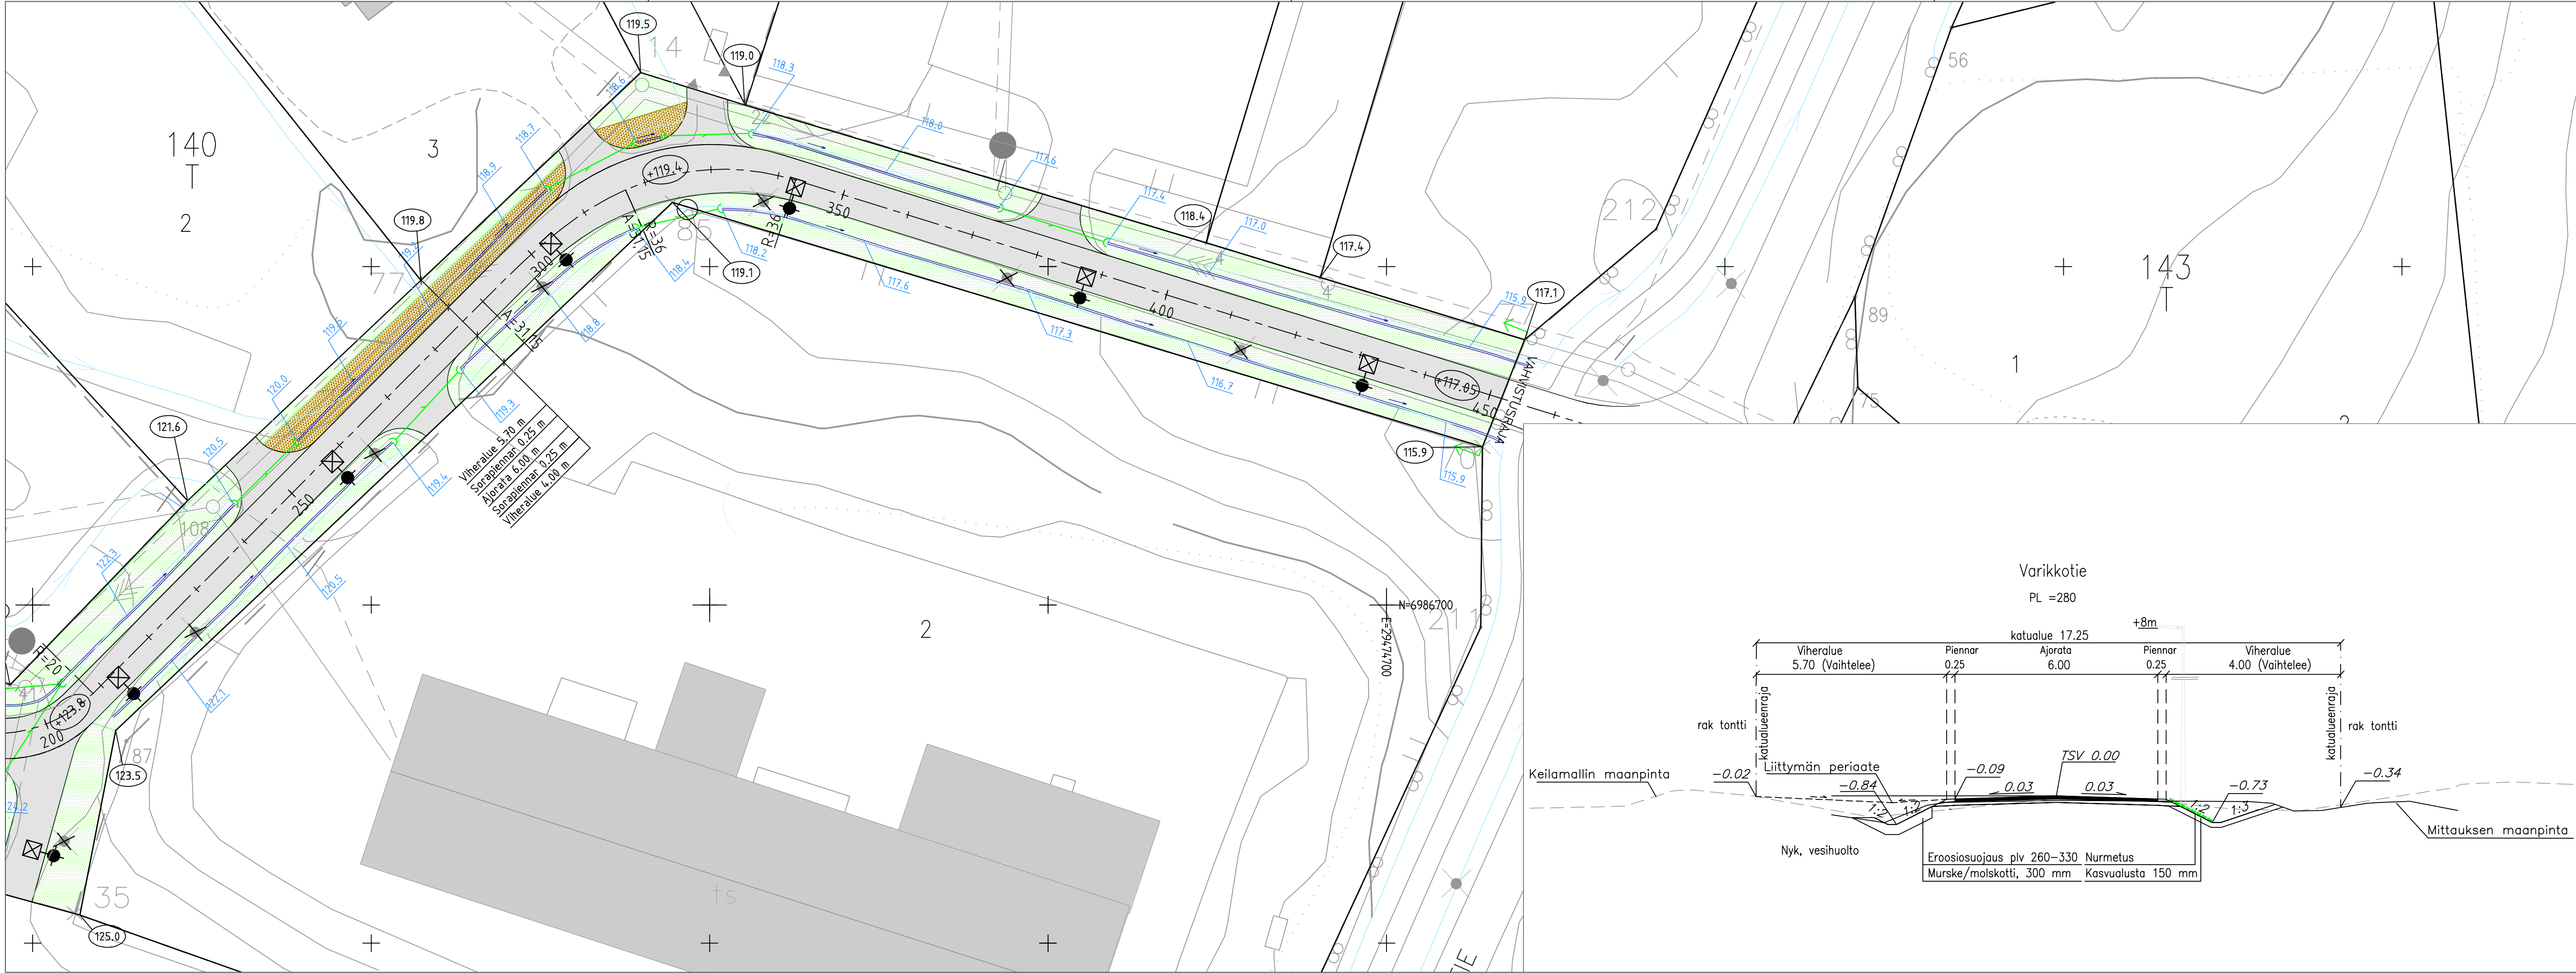


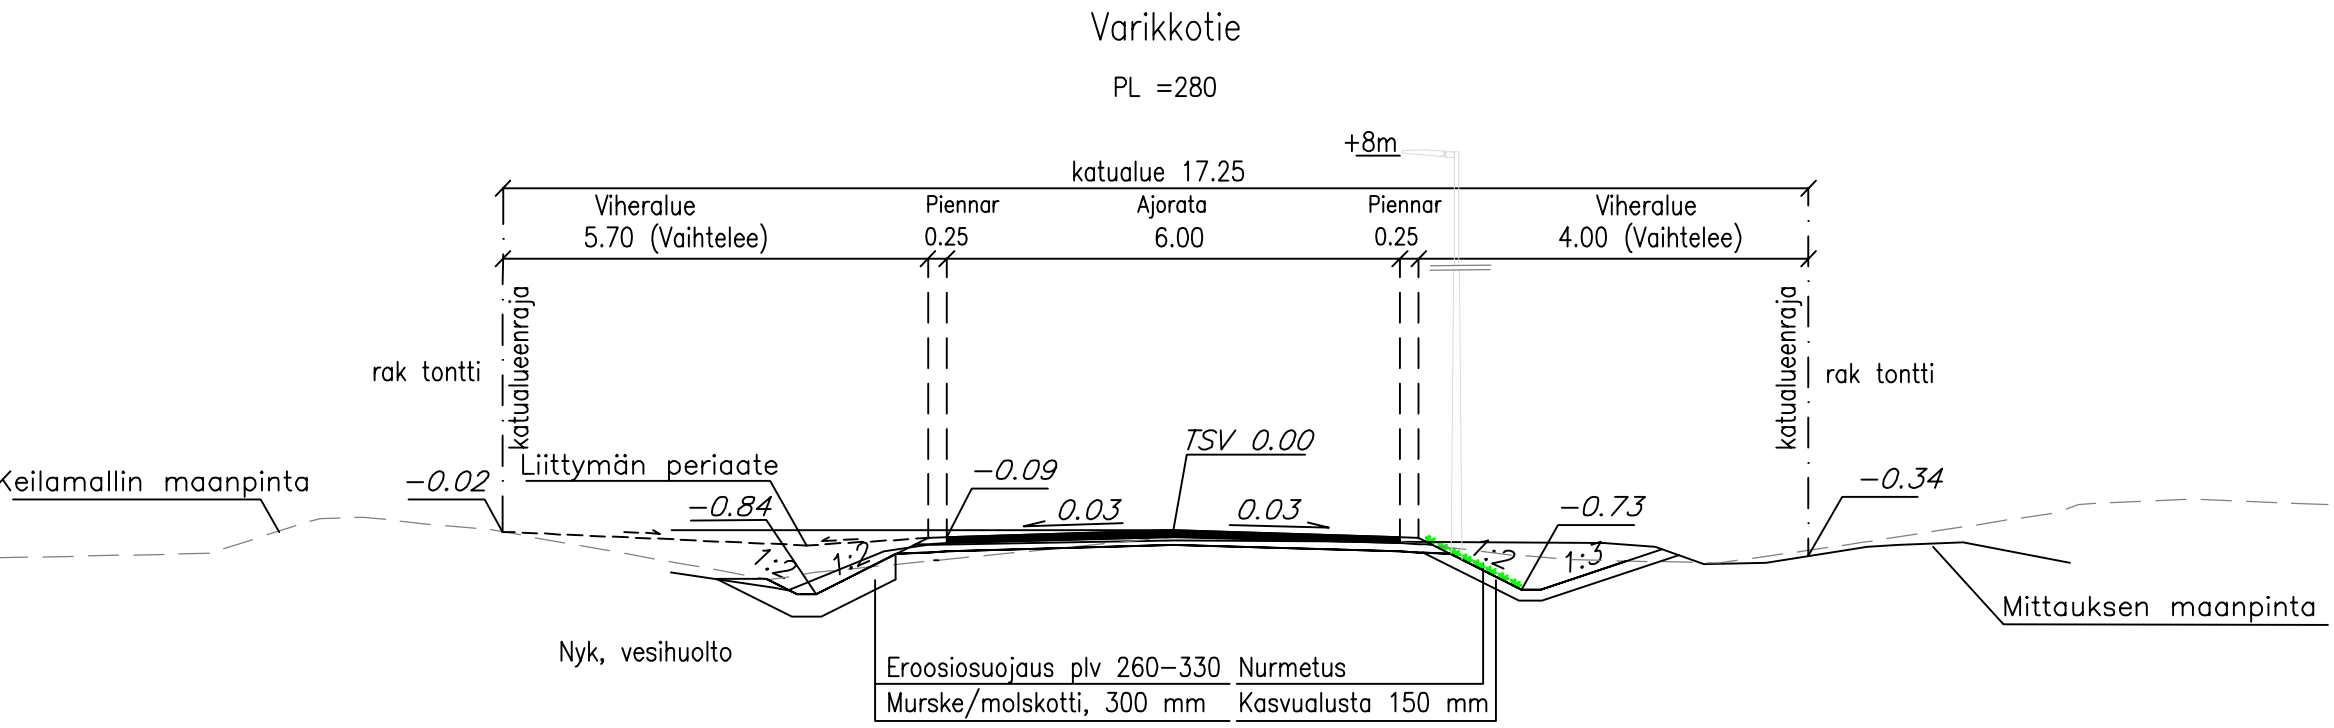

PIIRUSTUSMERKINTÖJEN SELITTEET

- Vahvistusraja
- Tontin raja
- 139 Kortteli
- 2 Kiinteistö
- 125.3 Tontin likim. korkeusasema (TSV)
- +103.1 Tontin likim. nurkkakorko
- Asfaltti
- Nurmi
- Eroosiosuojaus
- Uusi valaisin
- Nykyinen poistettava valaisin
- Uusi rumpu
- Nykyinen painanne/avo-oja
- Painanne/avo-oja

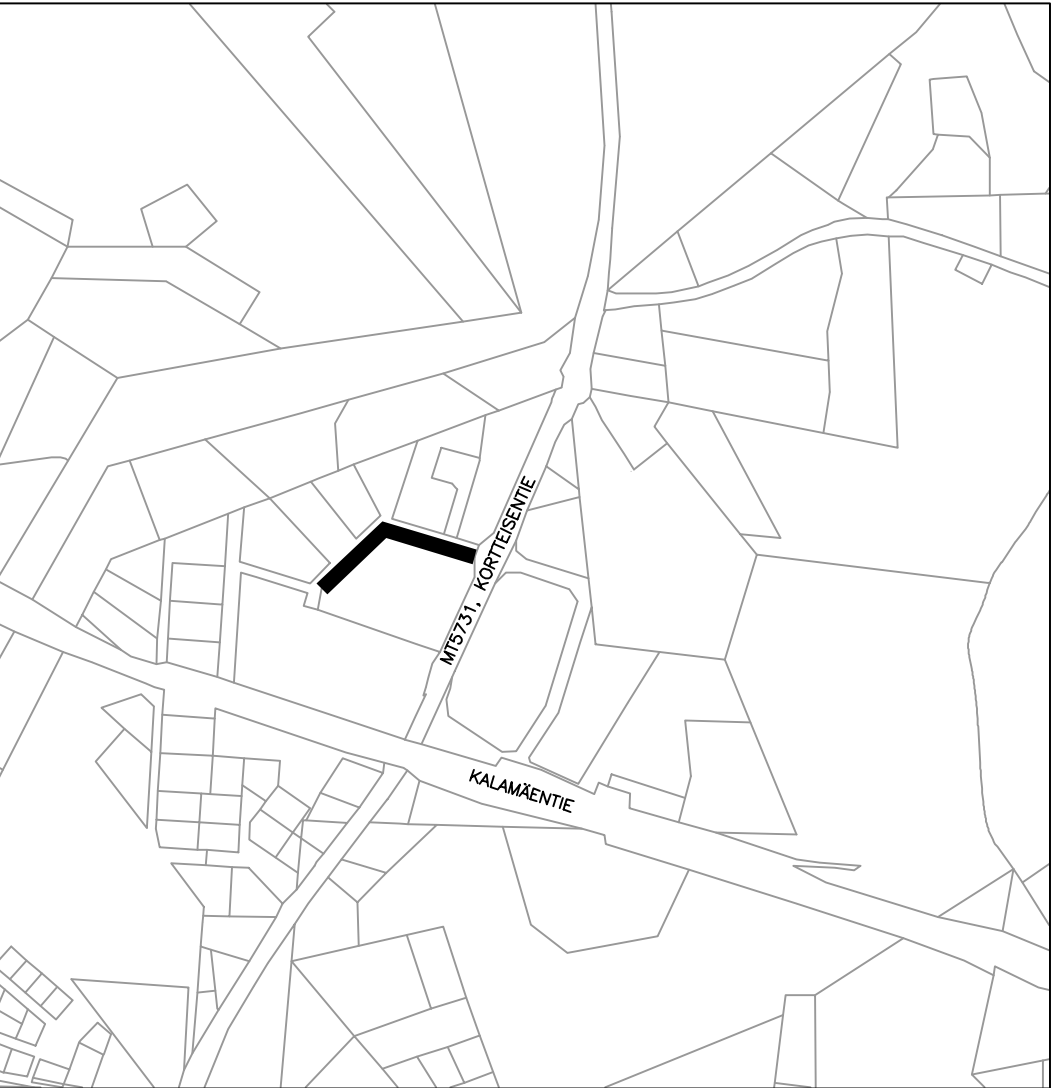

KORKEUSJÄRJESTELMÄ N2000
KOORDINAATTIJÄRJESTELMÄ ETRS-GK29

k.osa/ kylä	kortteli/ tila	Tontti/ Pn:o	Viranomaisen merkintöjä		
Rakennustoimenpide			PIirustusaji	Jatkseva nro	
Rakennuskohteen nimi ja osoite			PIirustuksen sisältö	Mittakaava	
KAAVIN KUNTA VARIKKOTIE			Katusuunnitelma	1:500	
suunn. TuTu	RAMBOLL		Ramboll Finland Oy Puutarhakatu 9 70300 Kuopio	Suunn. ala TKA	Työnro
				PIirustusnro 3	Tiedosto
		piirt. HKau	hyv. T.Matilainen	PIirustuksia	Muutos
				pvm 4.12.2025	