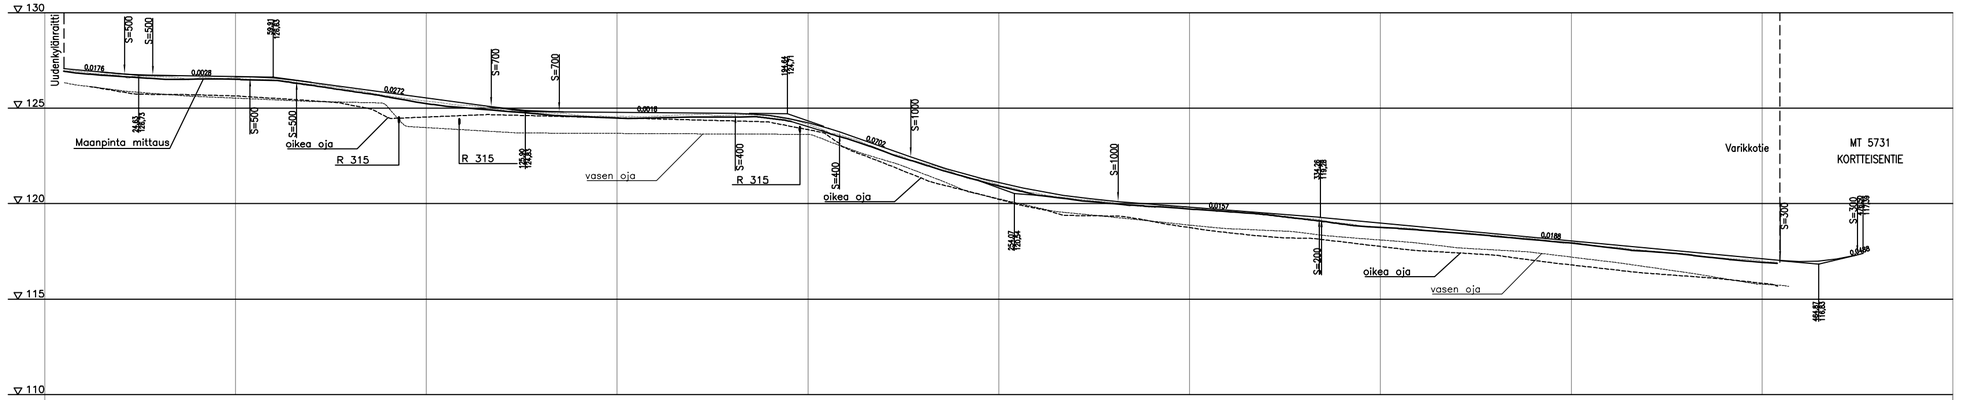

Päällysrakenne: Sekoitusjyrsintä

Putken perustamistapa

Matka	Kaltevuus / pyöristyssäde
0 – 20,916	−0,018
20,916 – 28,335	S=500
28,335 – 53,809	−0,003
53,809 – 66,004	S=500
66,004 – 117,003	−0,027
117,003 – 134,807	S=700
134,807 – 180,969	−0,002
180,969 – 208,287	S=400
208,287 – 226,928	−0,07
226,928 – 281,282	S=1000
281,282 – 333,055	−0,016
333,055 – 334,572	S=200
334,572 – 454,738	−0,019
454,738 – 474,991	S=300
474,991 – 476,303	0,049

Tasausviivan korkeus: 127,07 126,99 126,90 126,81 126,74 126,68 126,71 126,70 126,60 126,56 126,57 126,59 126,64 126,59 126,49 126,48 126,37 126,28 126,35 126,22 126,14 126,08 125,98 125,95 125,82 125,64 125,50 125,37 125,25 125,40 125,27 125,16 125,13 125,05 125,00 124,91 124,79 124,90 124,75 124,84 124,72 124,82 124,81 124,58 124,80 124,57 124,79 124,57 124,78 124,58 124,77 124,63 124,76 124,47 124,76 124,63 124,75 124,47 124,74 124,65 124,71 124,65 124,59 124,62 124,42 124,47 124,15 124,25 123,78 123,97 123,50 123,83 123,16 123,28 122,76 122,93 122,45 122,58 122,13 122,23 121,86 121,91 121,47 121,61 121,29 121,34 120,97 121,09 120,75 120,87 120,55 120,67 120,37 120,50 120,25 120,35 120,15 120,23 120,04 120,13 119,91 120,05 119,81 119,98 119,86 119,90 119,83 119,82 119,77 119,74 119,62 119,68 119,53 119,56 119,46 119,50 119,35 119,43 119,22 119,35 119,11 119,27 118,96 119,17 118,83 119,08 118,73 118,98 118,66 118,89 118,62 118,80 118,48 118,70 118,42 118,61 118,35 118,52 118,22 118,42 118,17 118,33 118,14 118,23 118,05 118,14 117,96 118,05 117,83 117,95 117,73 117,86 117,64 117,78 117,53 117,67 117,43 117,56 117,27 117,48 117,24 117,39 117,13 117,29 117,08 117,20 116,96 117,11 116,86 117,01 117,00 117,12 117,32 117,29

Maanpinnan korkeus: 126,99 126,90 126,79 126,70 126,68 126,71 126,65 126,60 126,56 126,57 126,59 126,64 126,49 126,48 126,37 126,28 126,35 126,14 126,22 126,08 125,96 125,95 125,82 125,64 125,50 125,37 125,25 125,40 125,27 125,16 125,05 124,91 124,79 124,90 124,75 124,84 124,72 124,82 124,83 124,58 124,80 124,57 124,79 124,57 124,78 124,58 124,77 124,63 124,76 124,47 124,76 124,63 124,75 124,47 124,65 124,65 124,59 124,62 124,42 124,47 124,15 124,25 123,78 123,97 123,50 123,83 123,16 123,28 122,76 122,93 122,45 122,58 122,13 122,23 121,86 121,91 121,47 121,61 121,29 121,34 120,97 121,09 120,75 120,87 120,55 120,67 120,37 120,50 120,25 120,35 120,15 120,23 120,04 120,13 119,91 120,05 119,81 119,98 119,86 119,90 119,83 119,82 119,77 119,74 119,62 119,68 119,53 119,56 119,46 119,50 119,35 119,43 119,22 119,35 119,11 119,27 118,96 119,17 118,83 119,08 118,73 118,98 118,66 118,89 118,62 118,80 118,48 118,70 118,42 118,61 118,35 118,52 118,22 118,42 118,17 118,33 118,14 118,23 118,05 118,14 117,96 118,05 117,83 117,95 117,73 117,86 117,64 117,78 117,53 117,67 117,43 117,56 117,27 117,48 117,24 117,39 117,13 117,29 117,08 117,20 116,96 117,11 116,86 117,01 117,00 117,12 117,32 117,29

0 25 50 75 100 125 150 175 200 225 250 275 300 325 350 375 400 425 450 475 500

Kaarevuus: Sr; R=100 (63,47 – 89,11); Sr; R=20 (85,62 – 9,31); Sr; A=31,15 (89,89 – 118,93); R=36 (118,93 – 42,65); Sr; 76,75

Ajoradan sivukaltevuus: 5,00 – 0,030; 5,00 – 90,00 – 0,030; 0,00 – 0,030; 0,030 – 0,030; 0,030 – 0,030

KORKEUSJÄRJESTELMÄ N2000
KOORDINAATTIJÄRJESTELMÄ ETRS-GK29

A-osat hyl.0	korttali/ tila	Toeltri/ Rn.o	Vinoromaisen merkintöjä
Rakennuspaikanpiste		Piirustuslaji	Jakokeino
Rakennuspaikan nimi ja osoite		Piirustuksen sisältö	Mittakaava
KAAVIN KUNTA VARIKKOTIE VÄLILLÄ KORTTELI 137- VARIKKOTIE		Katusuunnitelma	1:500
RAMBOLL Ramboll Finland Oy Puutarhakatu 9 70100 Kuopio	Suun.yh. TKA	Tyhmi	Tiedosto
	Piirustusnro 4	Piirustuksia	Muutos
suunn. TuTu	piirs. HKau	tark. T.Matilainen	pvm 4.12.2025